



1#楼、2#楼二层平面图

变更前

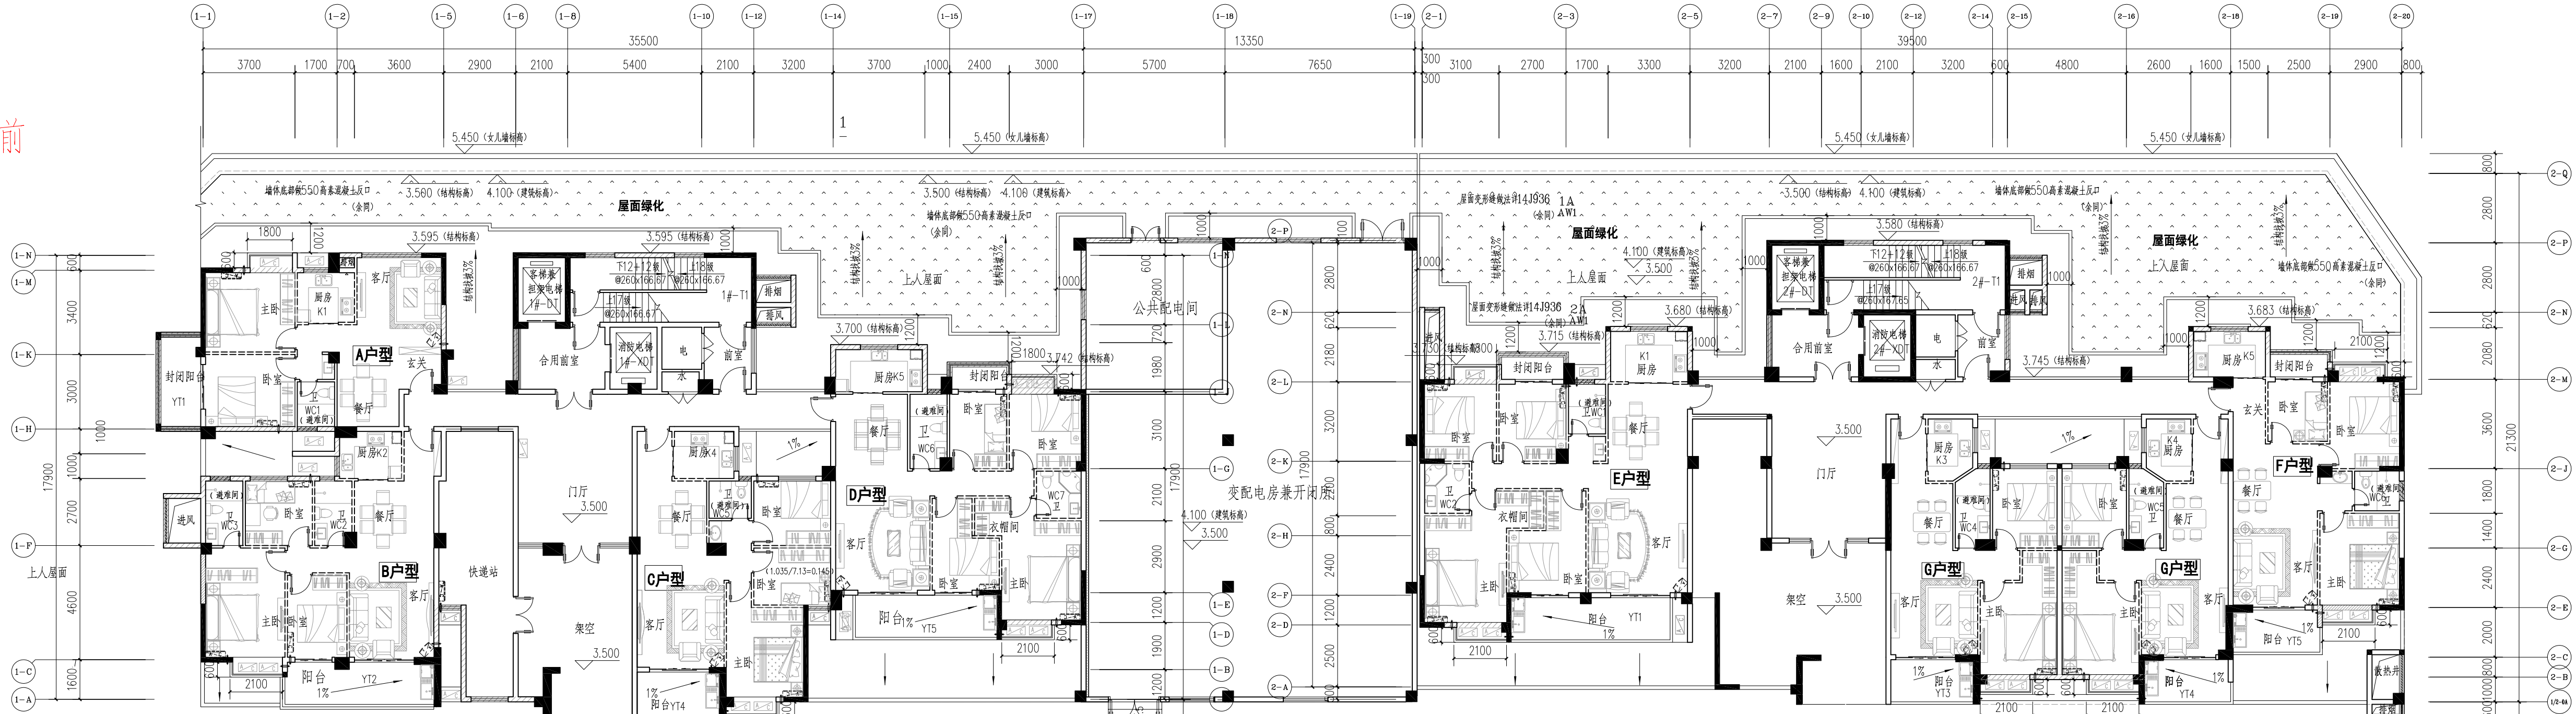

变更后

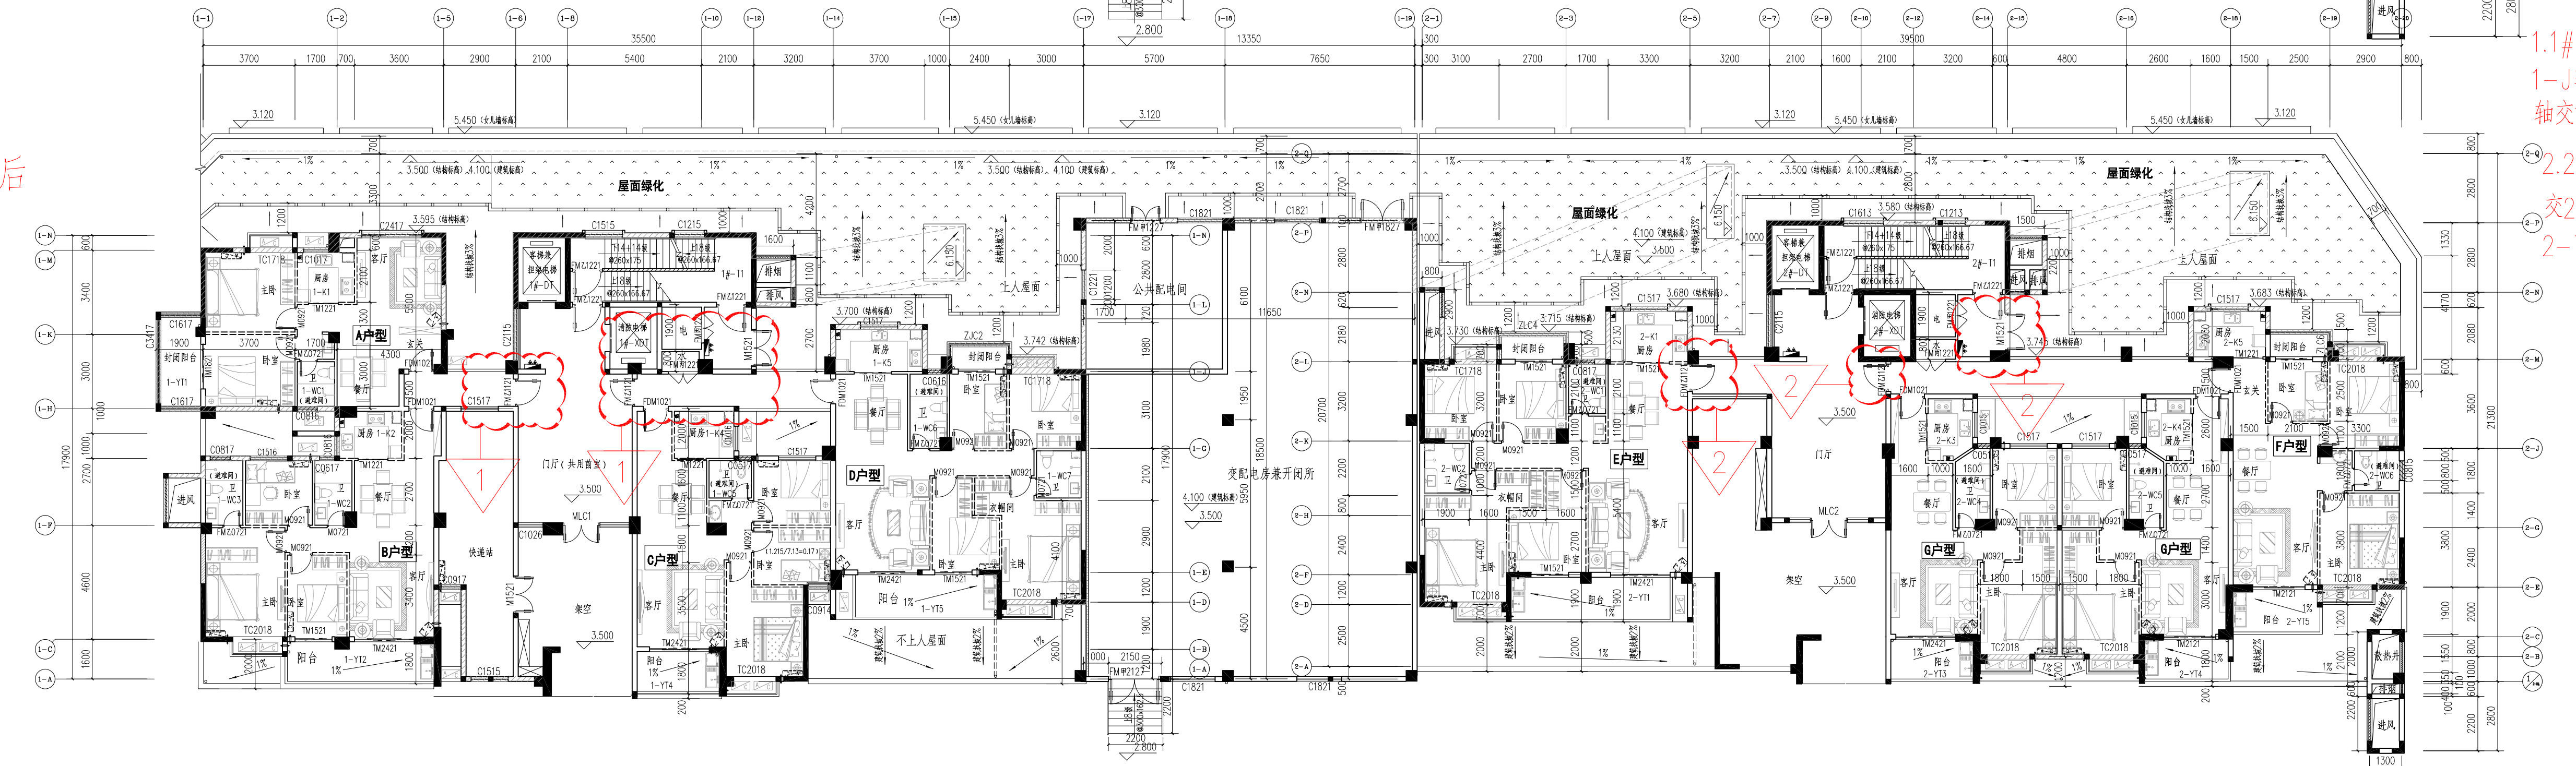


变更内容:

1.1#楼因图审要求1-6轴交1-J轴、1-9轴交1-J轴、1-12轴交1-J轴增加门,1-6轴~1-9轴交1-J轴取消墙体和门。


2.2#楼因图审要求2-5轴交2-M轴、2-11轴交2-M轴、2-15轴交2-M轴增加门,2-7轴~2-10轴交2-M轴取消墙体和门。

3# 楼一层平面图

变更前

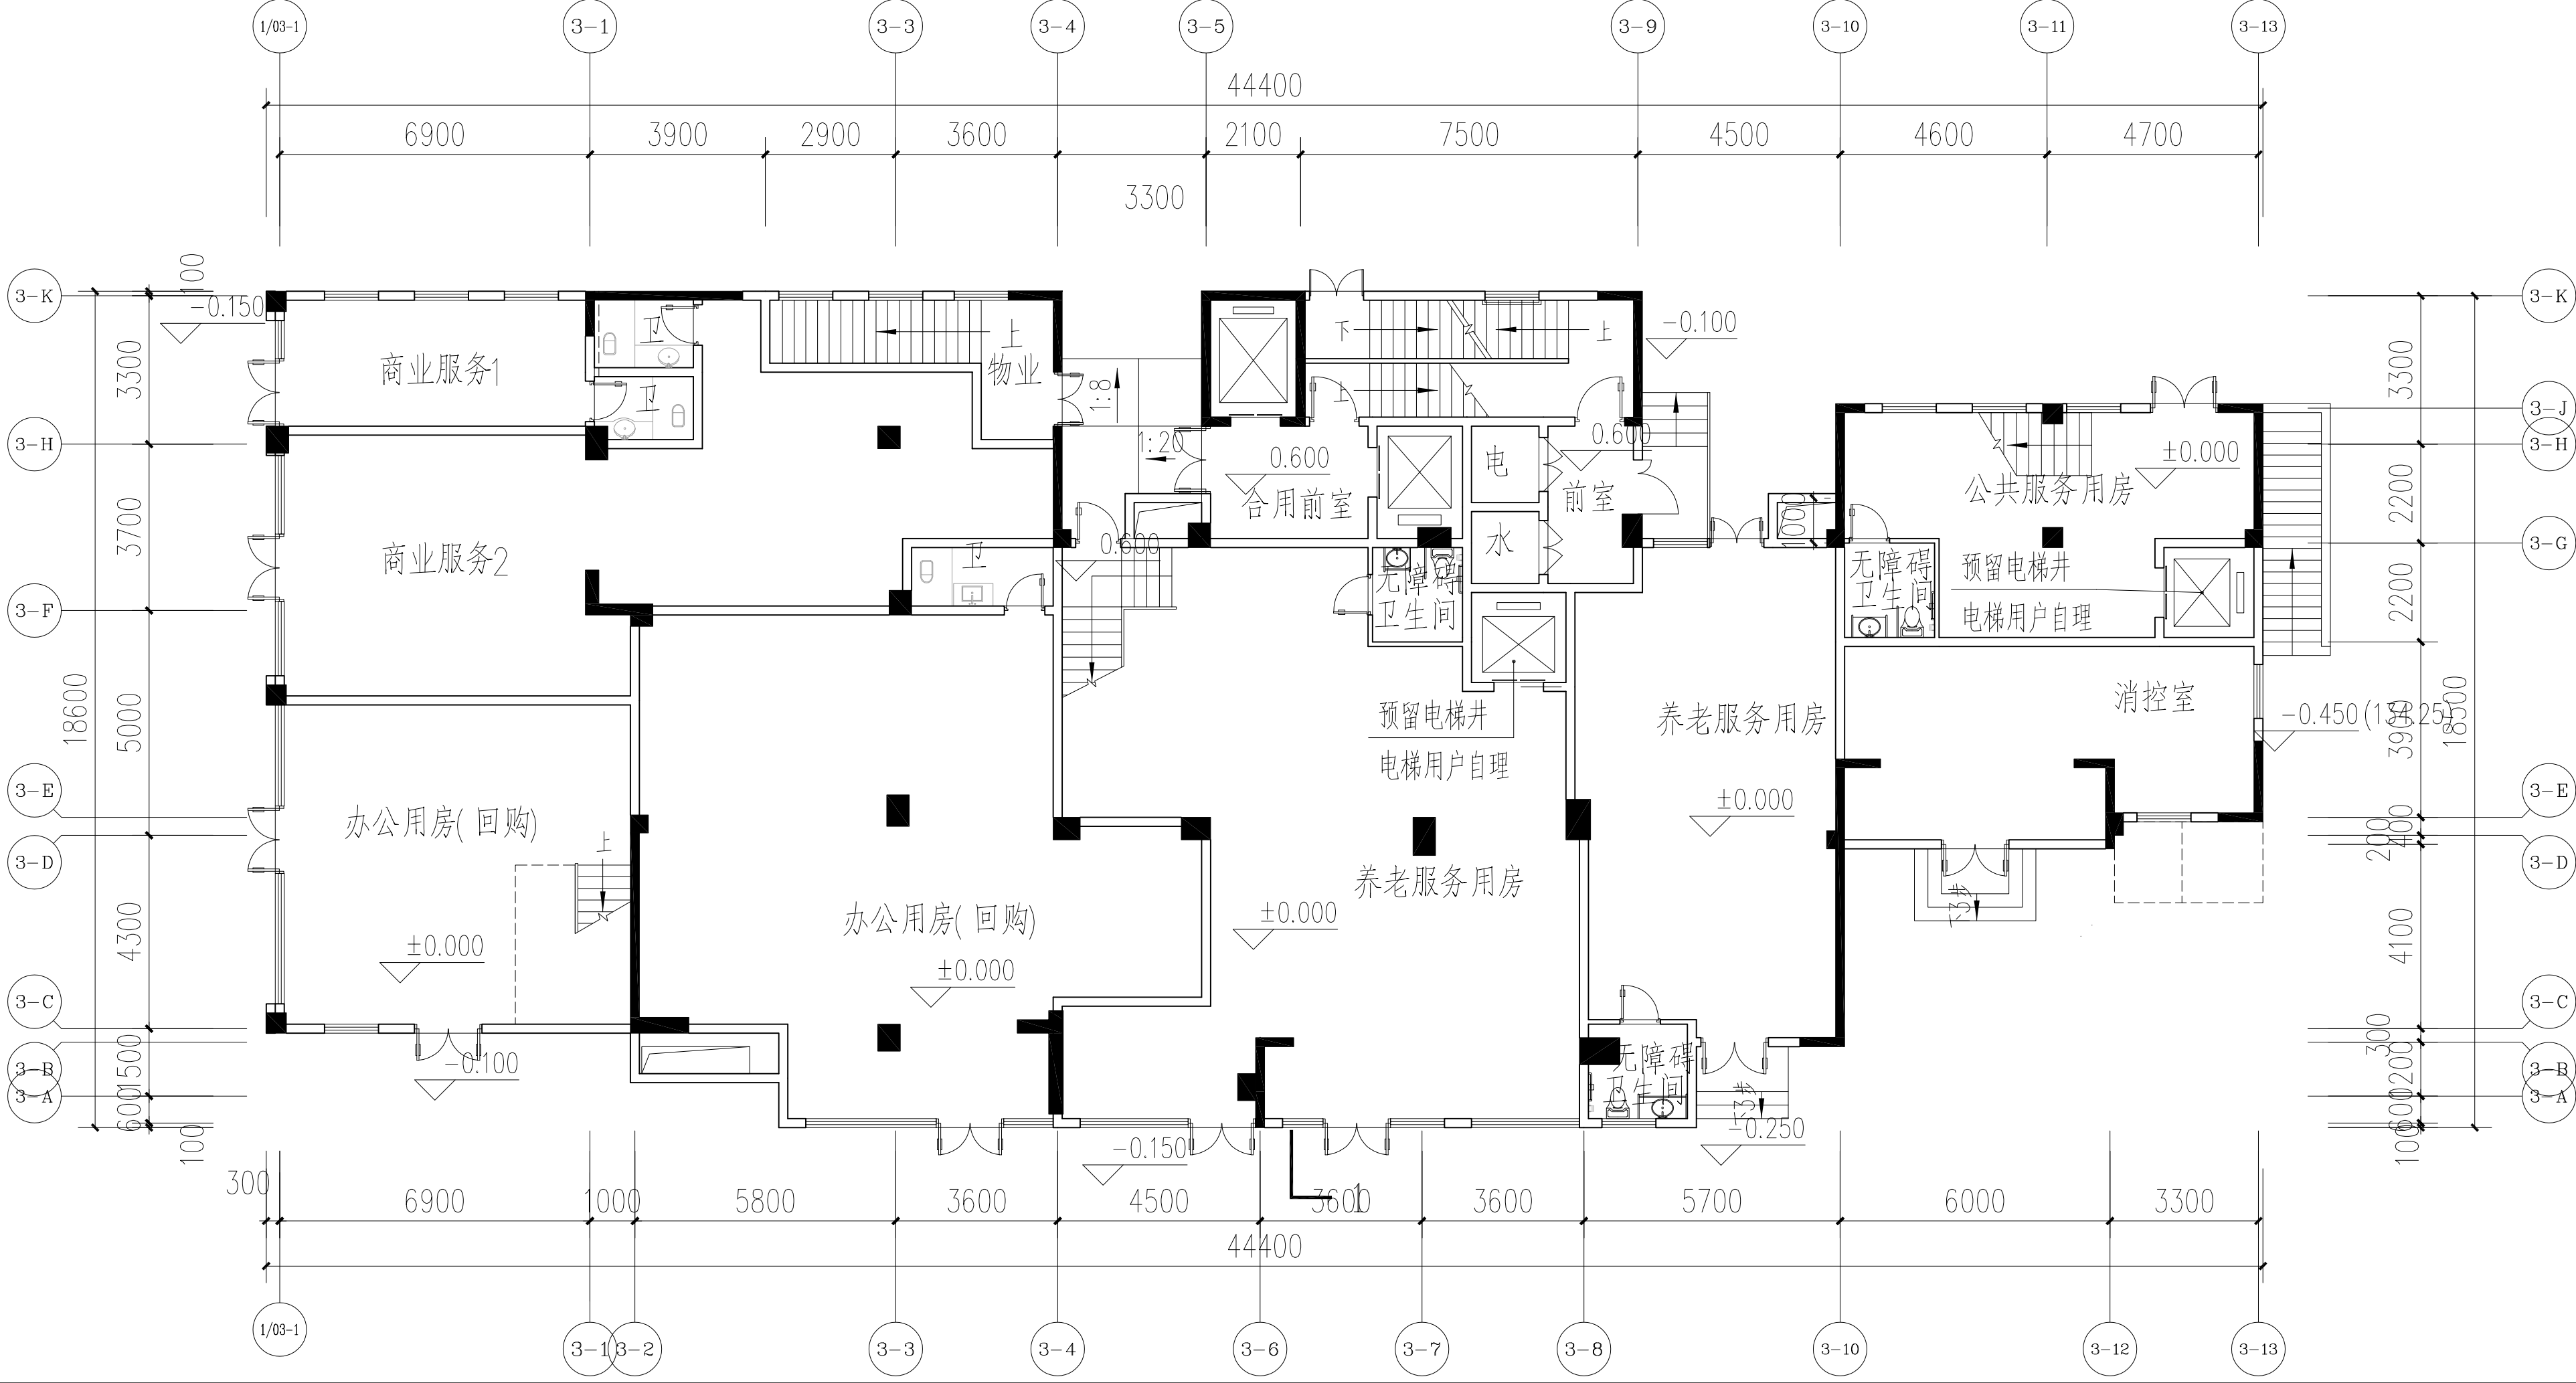


变更后

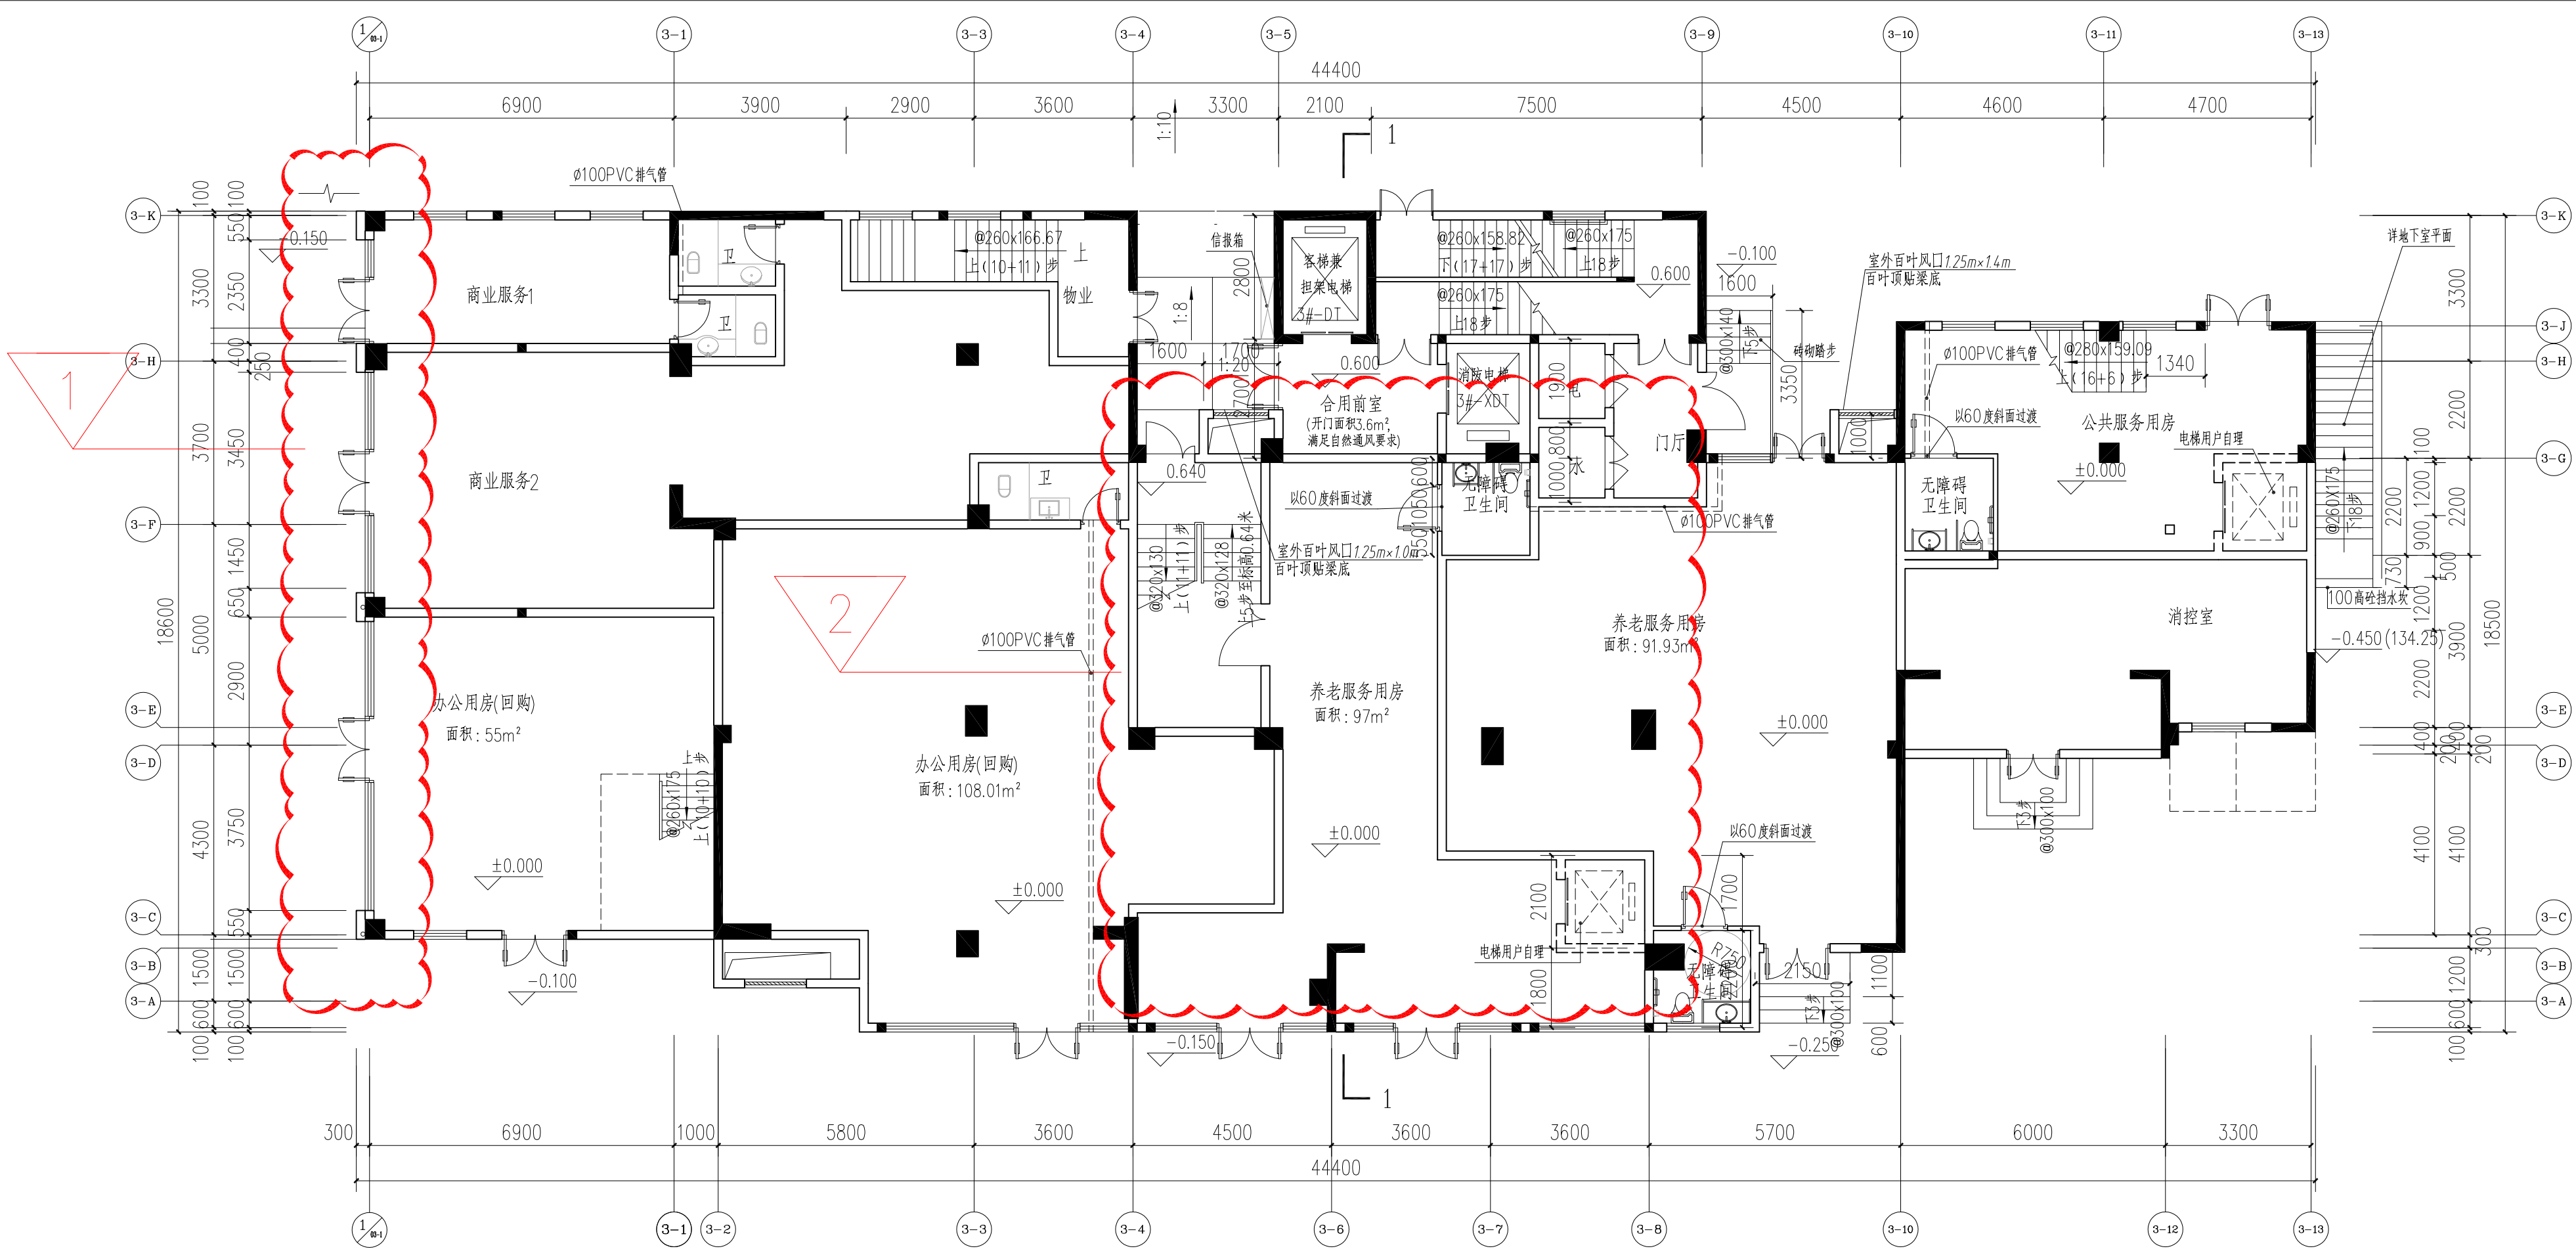


- 变更内容:
- 图中③-0轴交③-0轴~③-K轴柱往③-0轴方向移200mm
 - 图中3-4轴~3-5轴供养老服务用房的楼梯设置为封闭楼梯间, 电梯预留位置移至3-C轴

3#楼 二层平面图

变更前

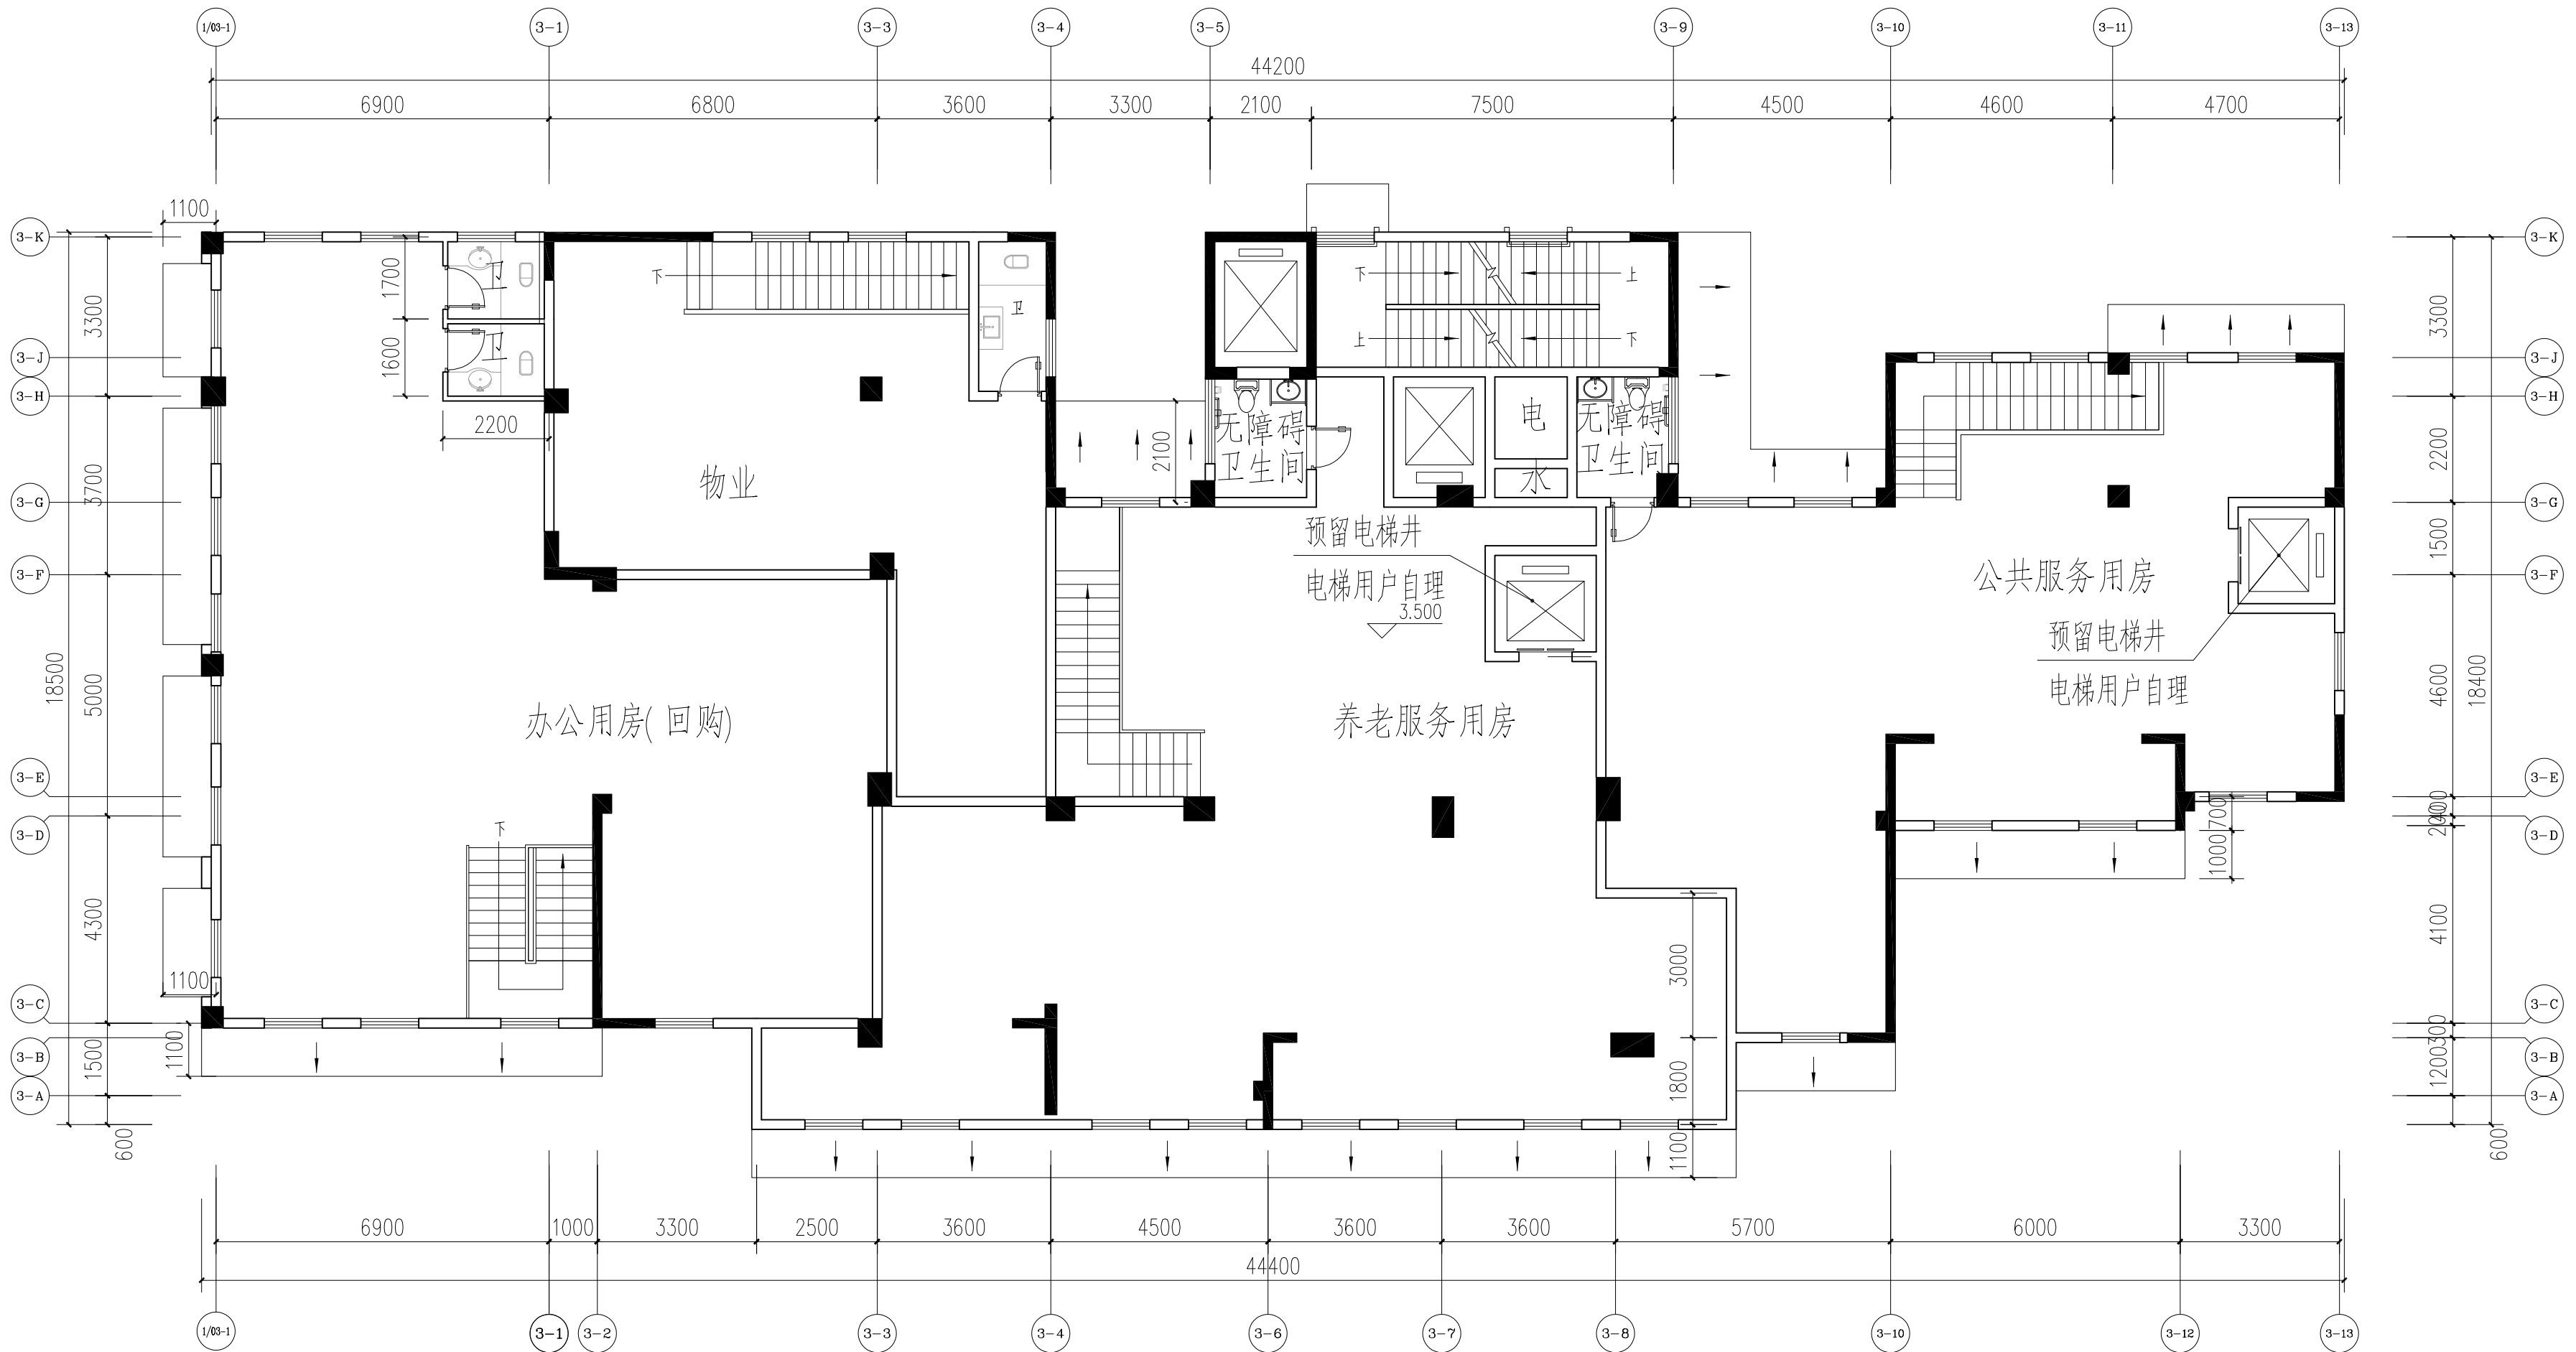

变更后

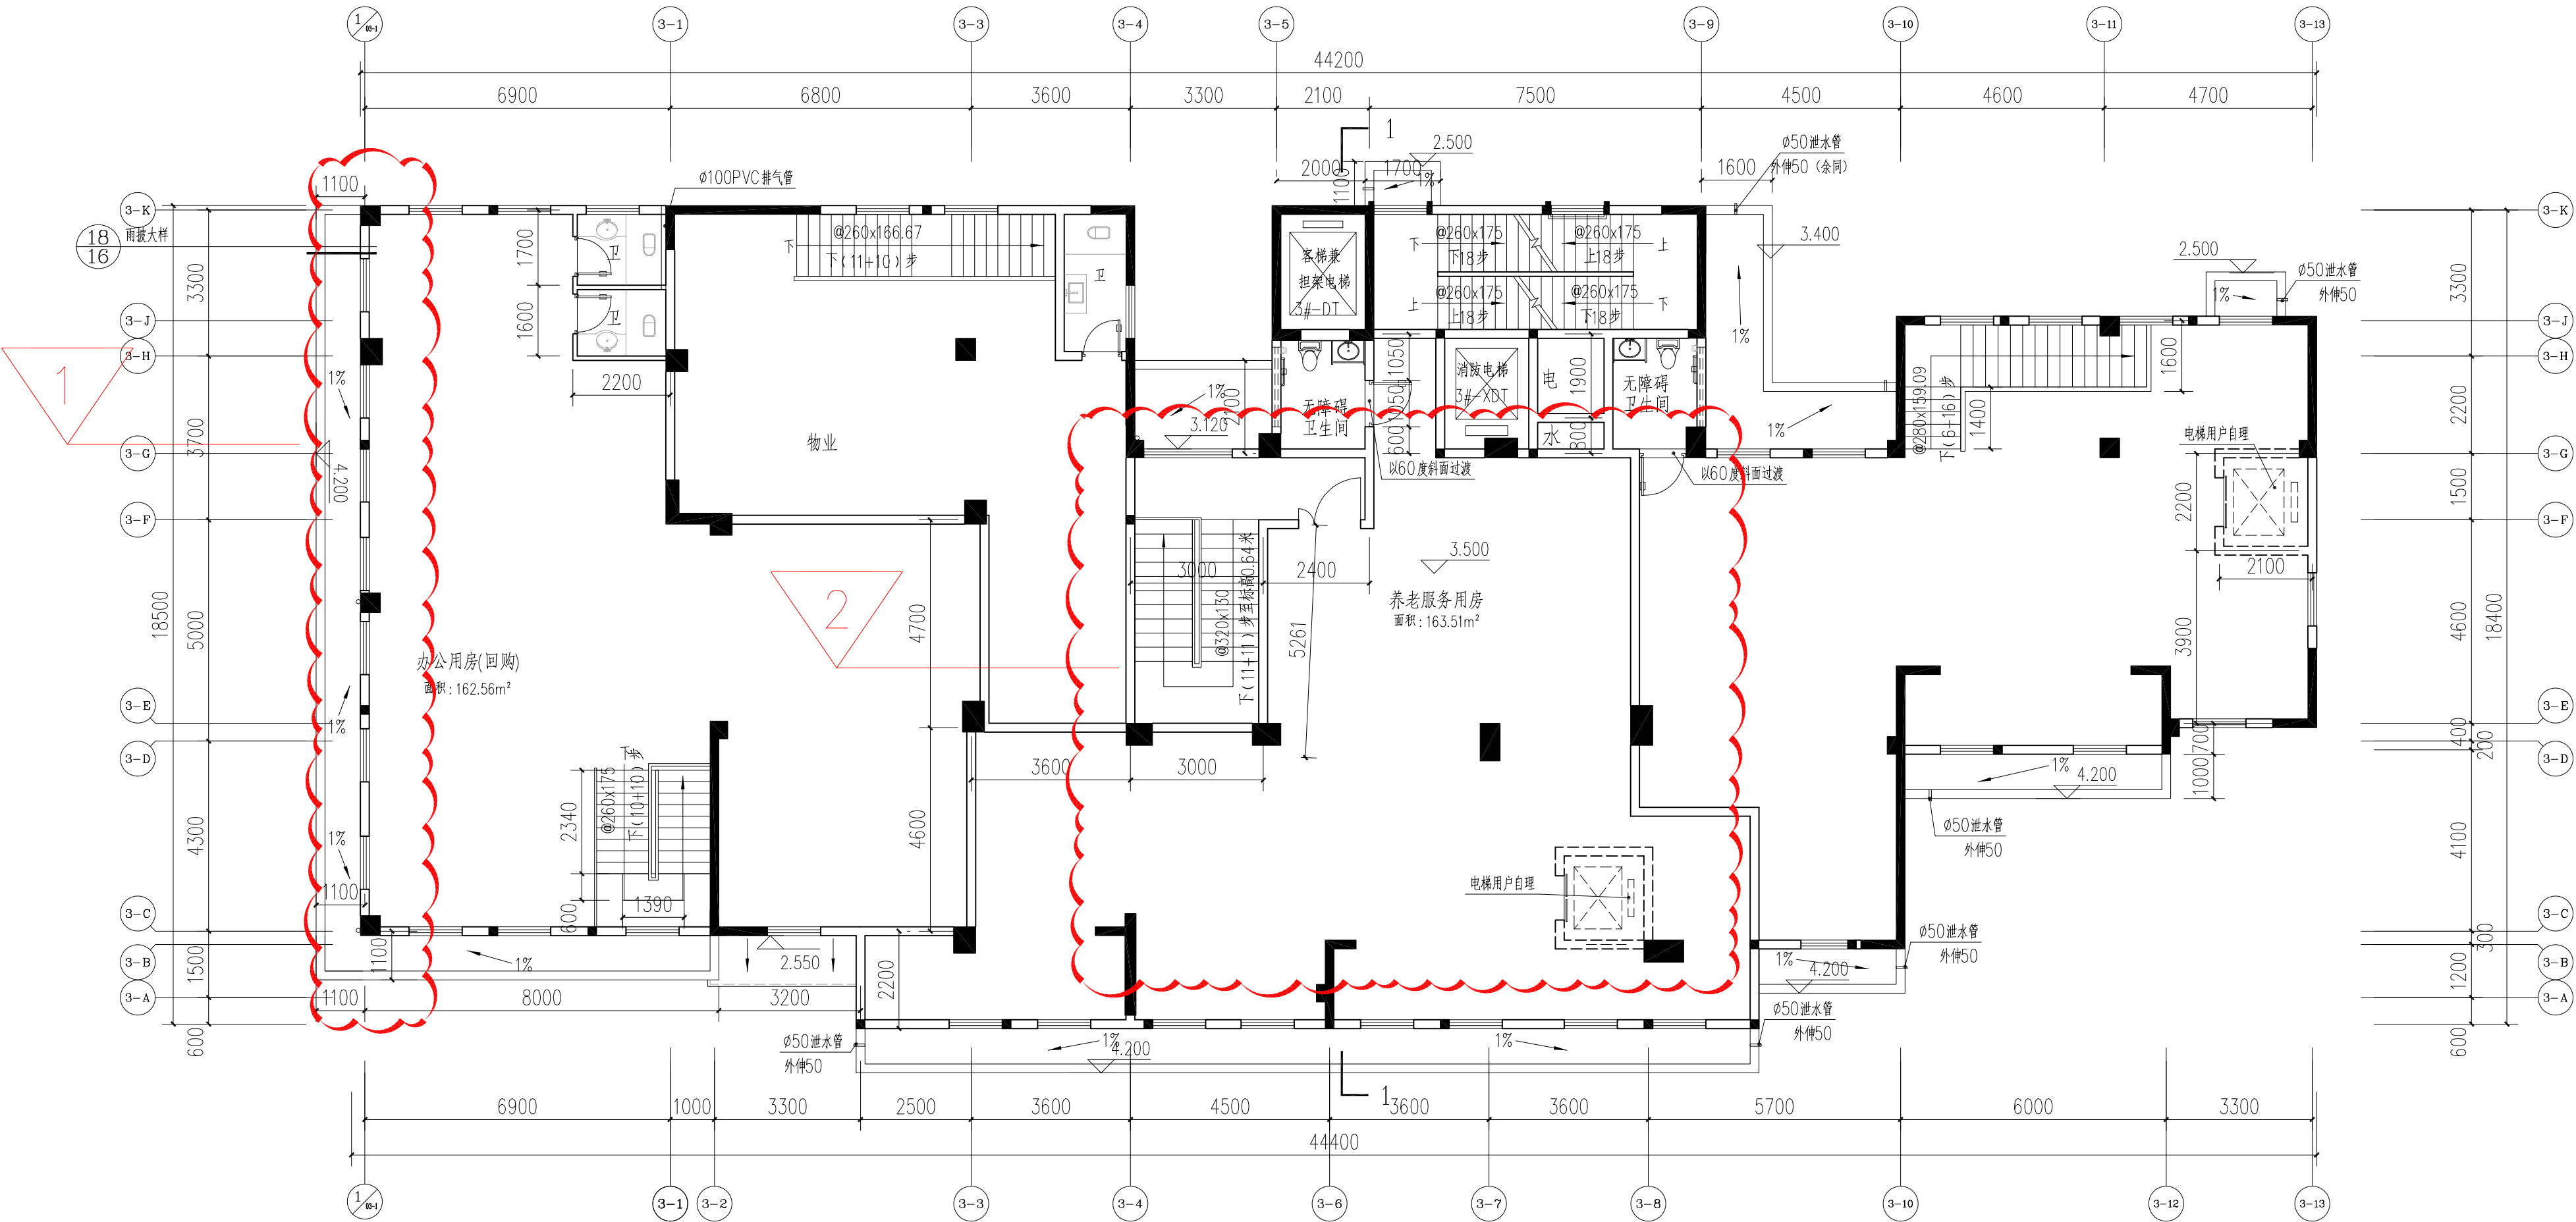


变更内容:


1. 图中1/03轴交3-0轴~3-K轴柱往3-0轴方向移200mm
2. 图中3-4轴~3-5轴供养老服务用房的楼梯设置为封闭楼梯间, 电梯预留位置移至3-C轴

3#楼三~二十七层平面图

变更前

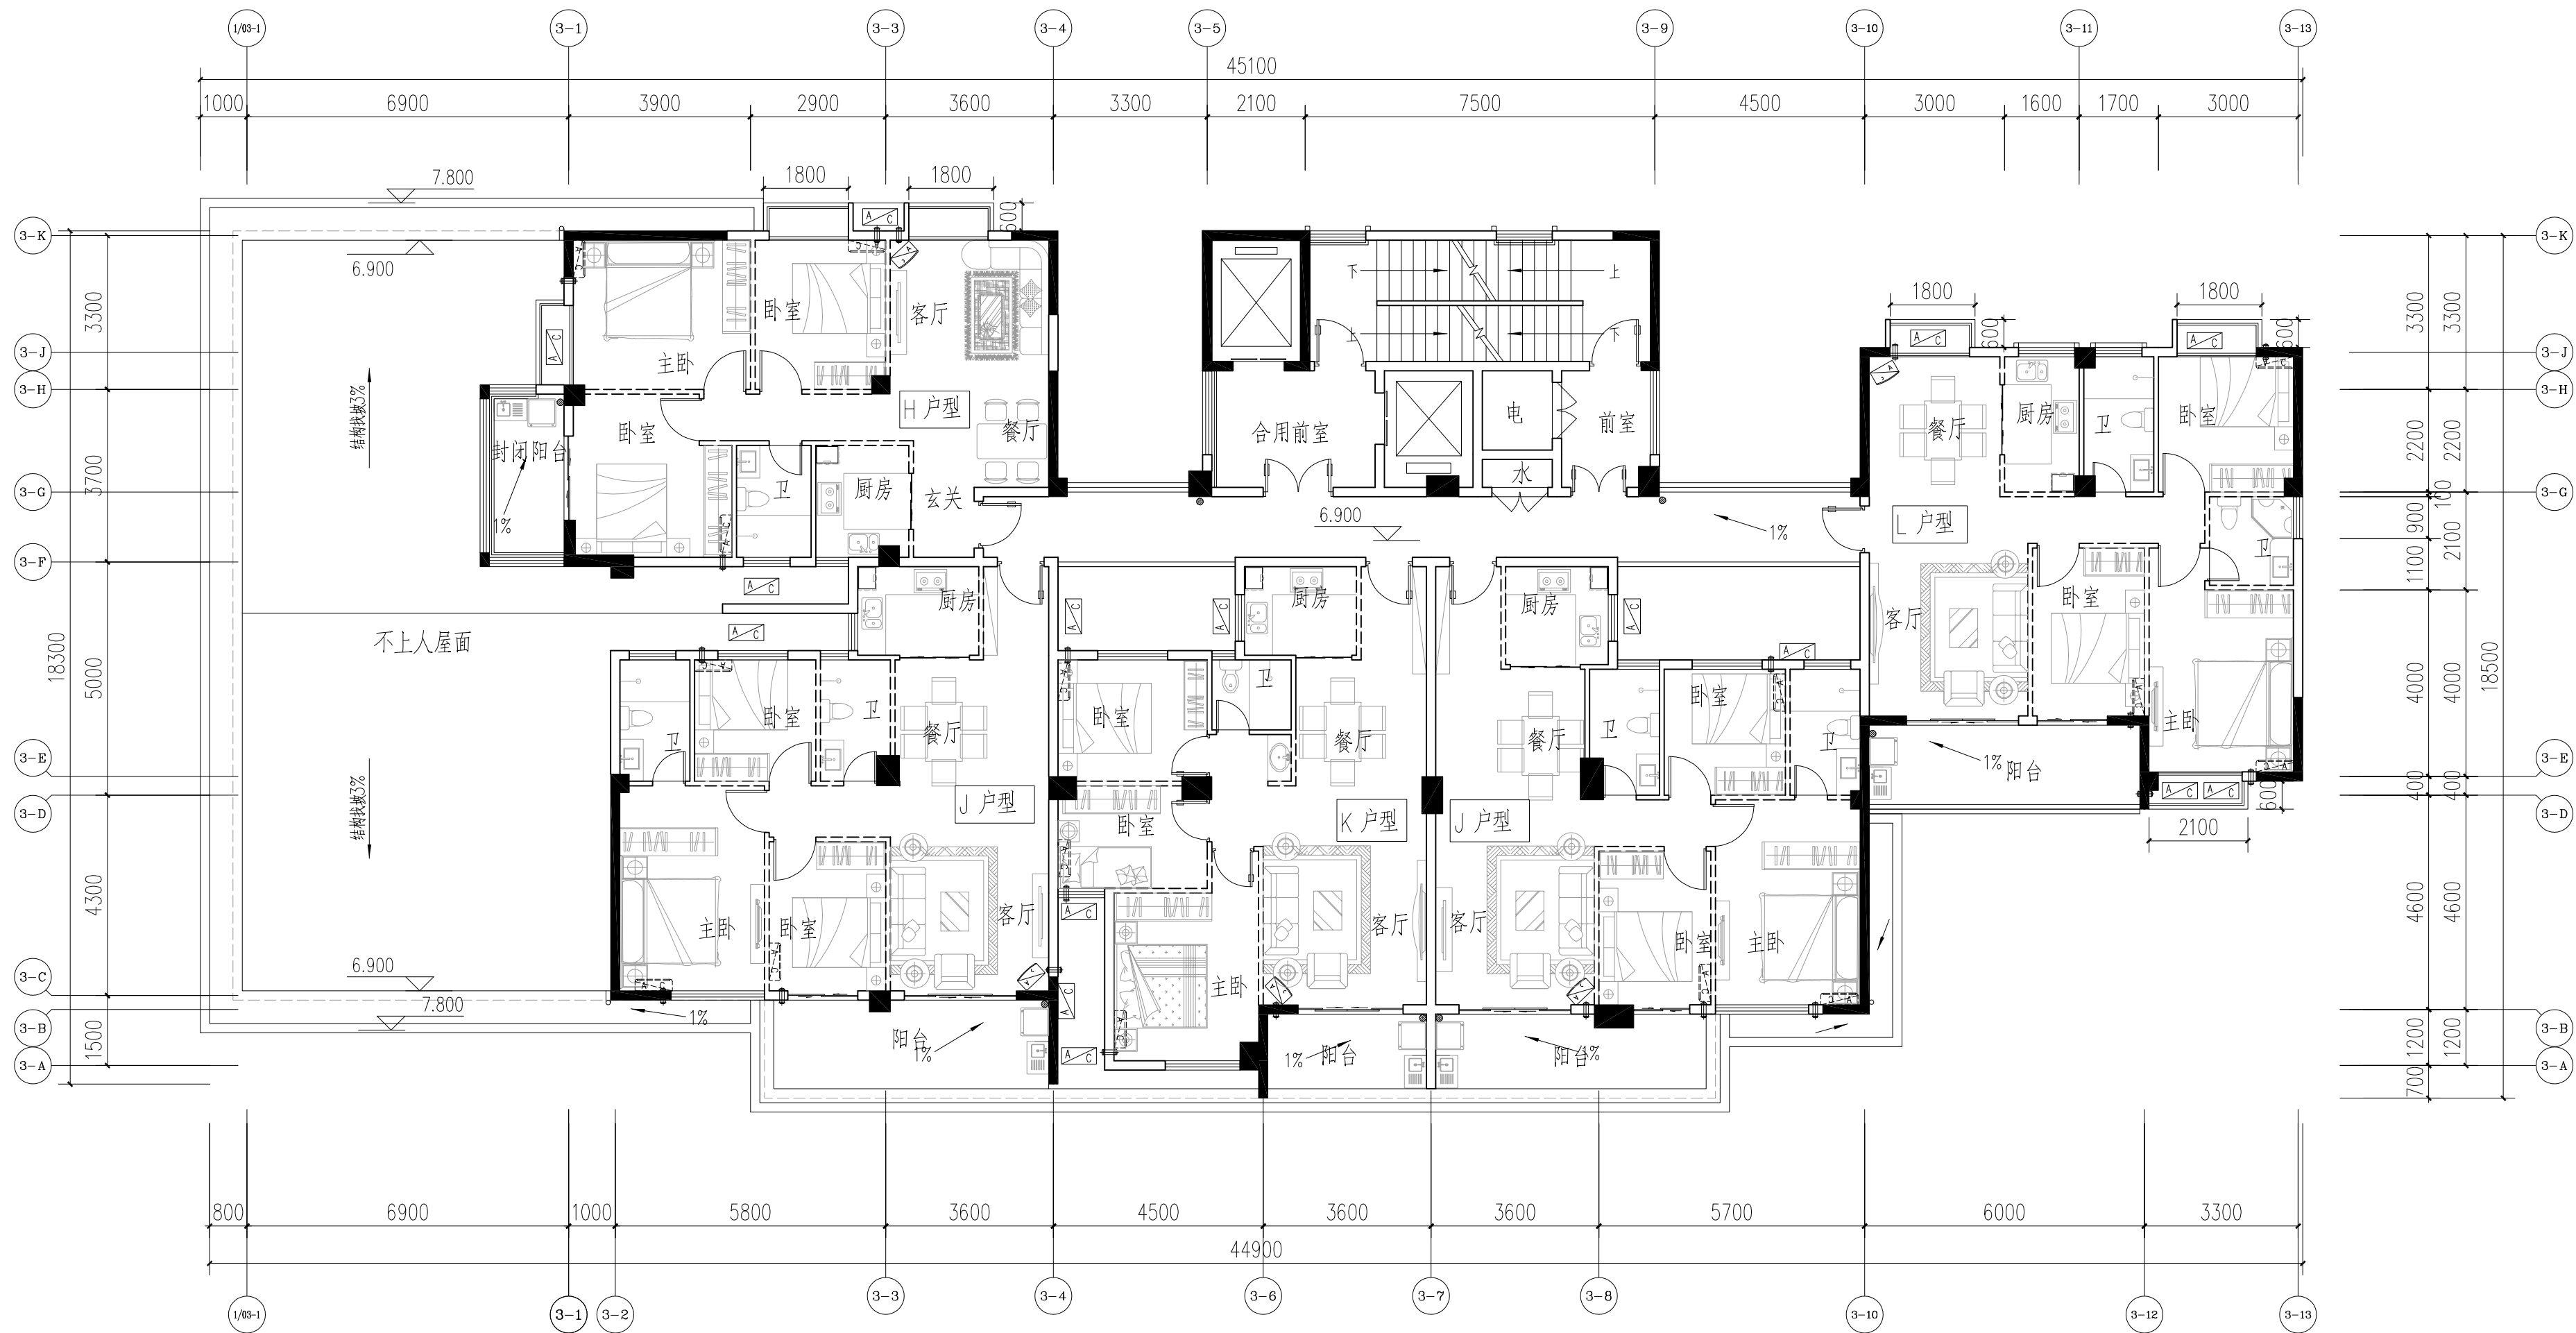


变更后

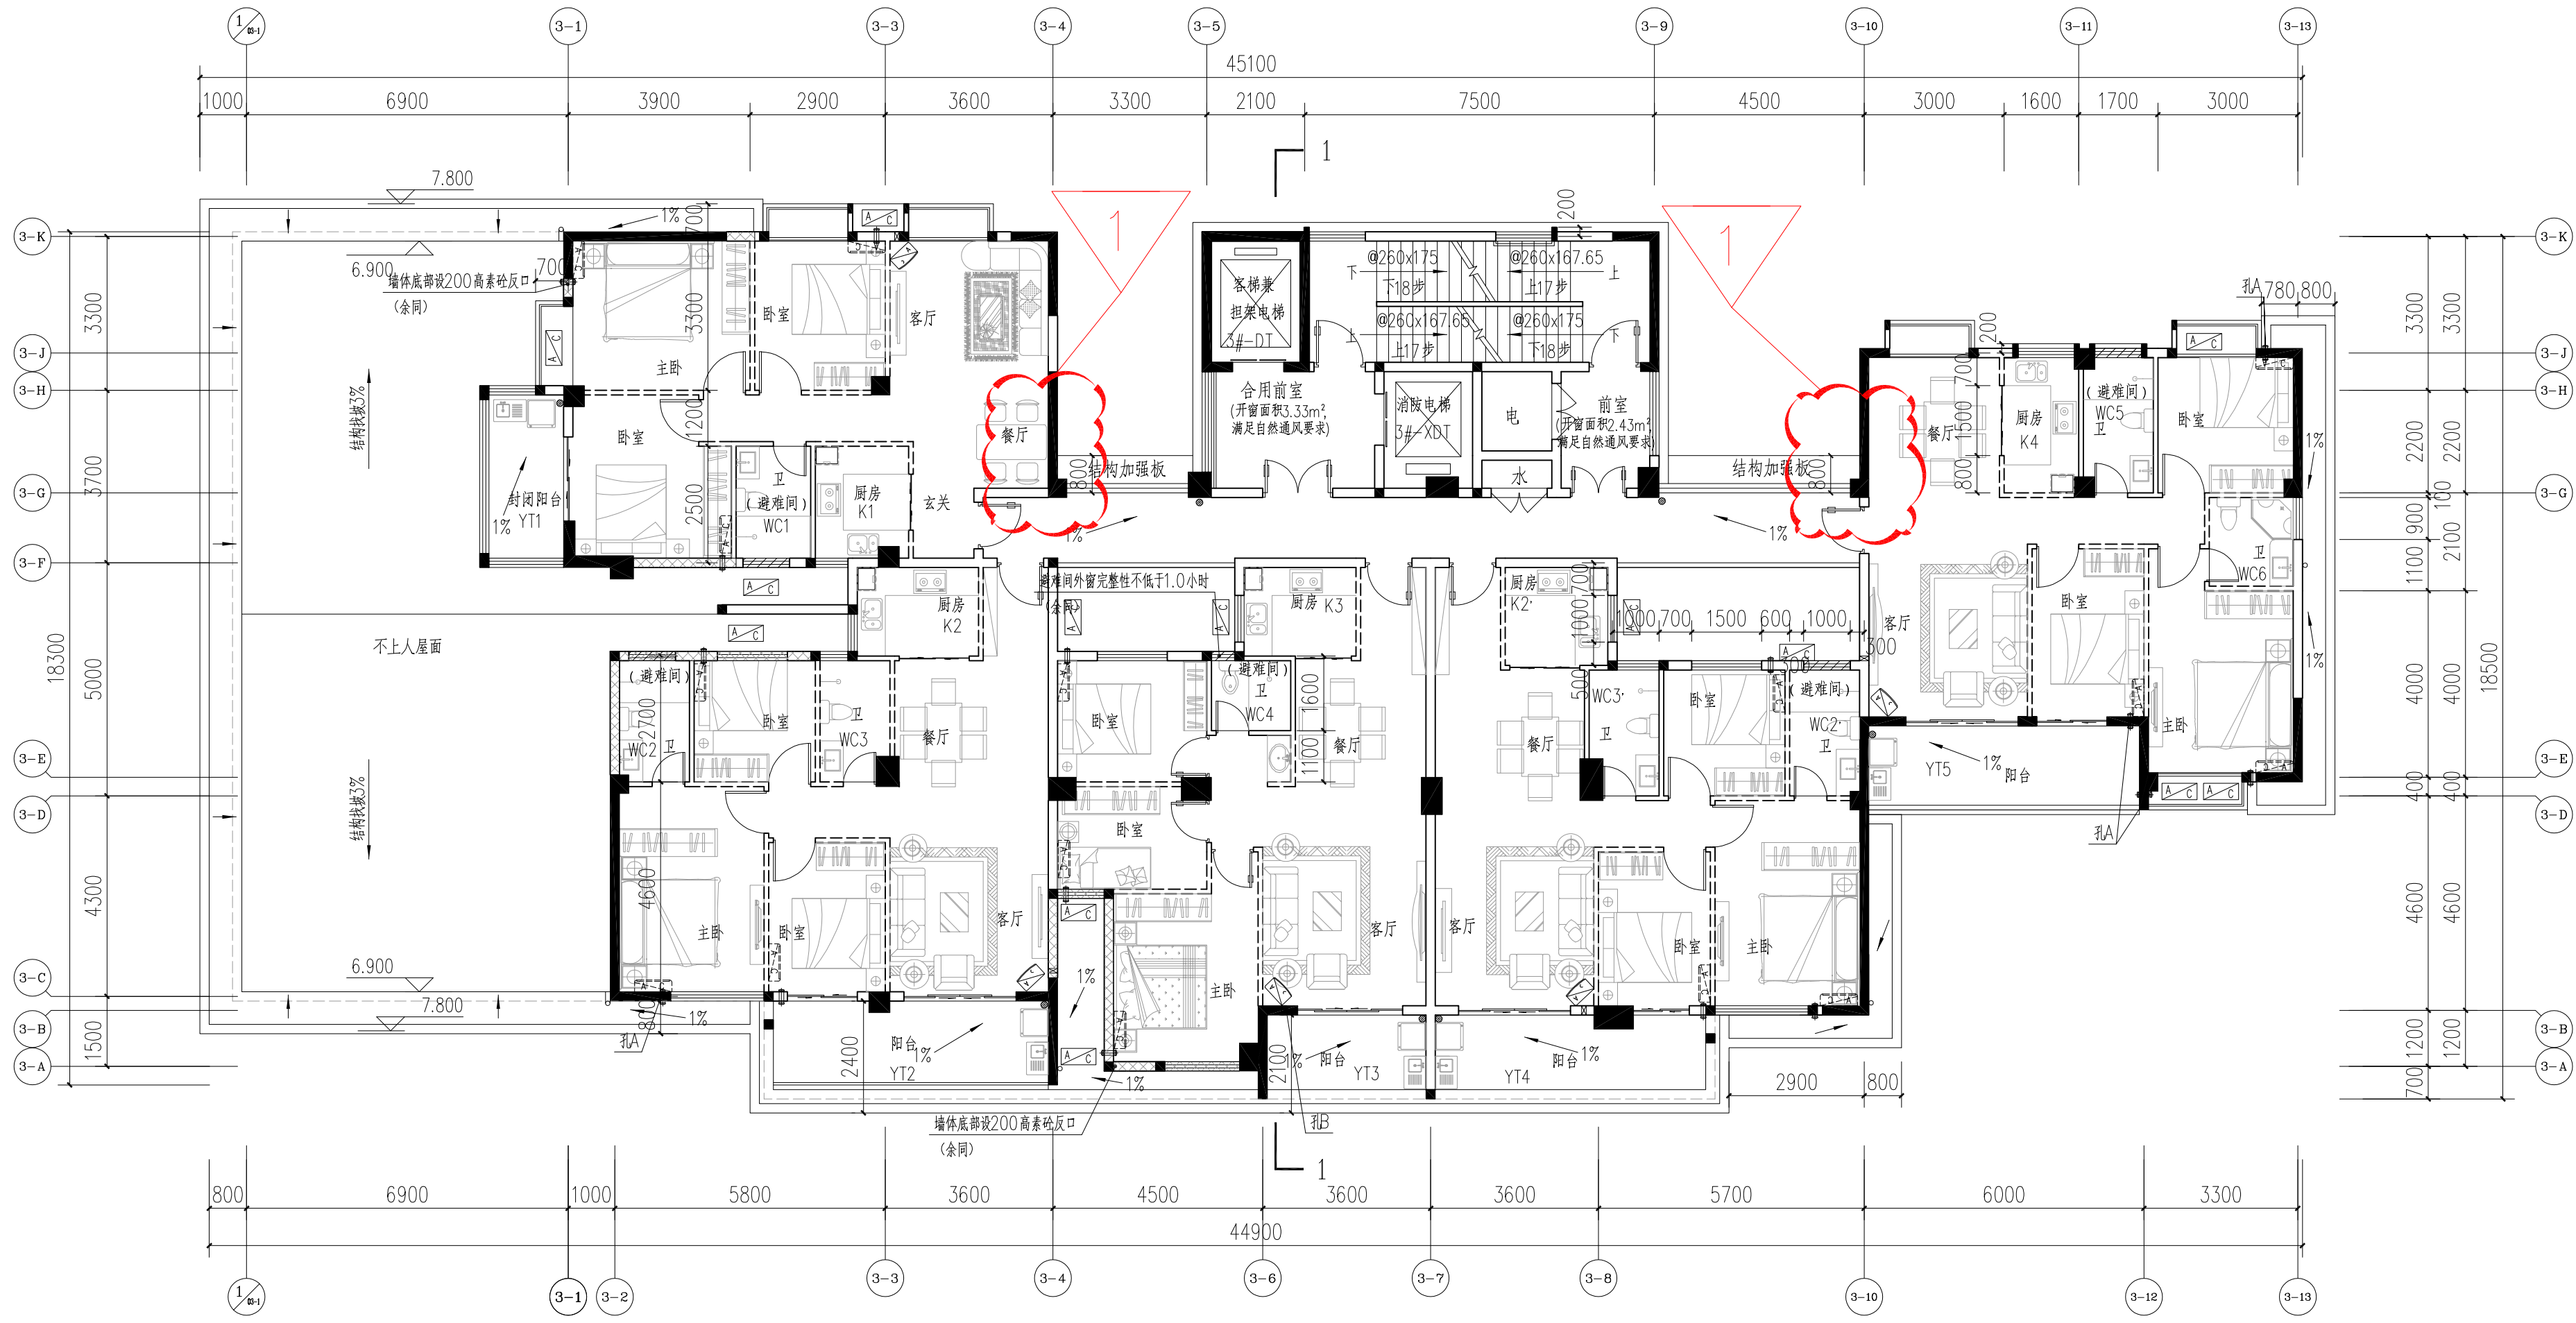

变更内容:


1. 三~二十七层3-4轴~3-10轴
柱子根据结构专业改变柱子截面

变更前

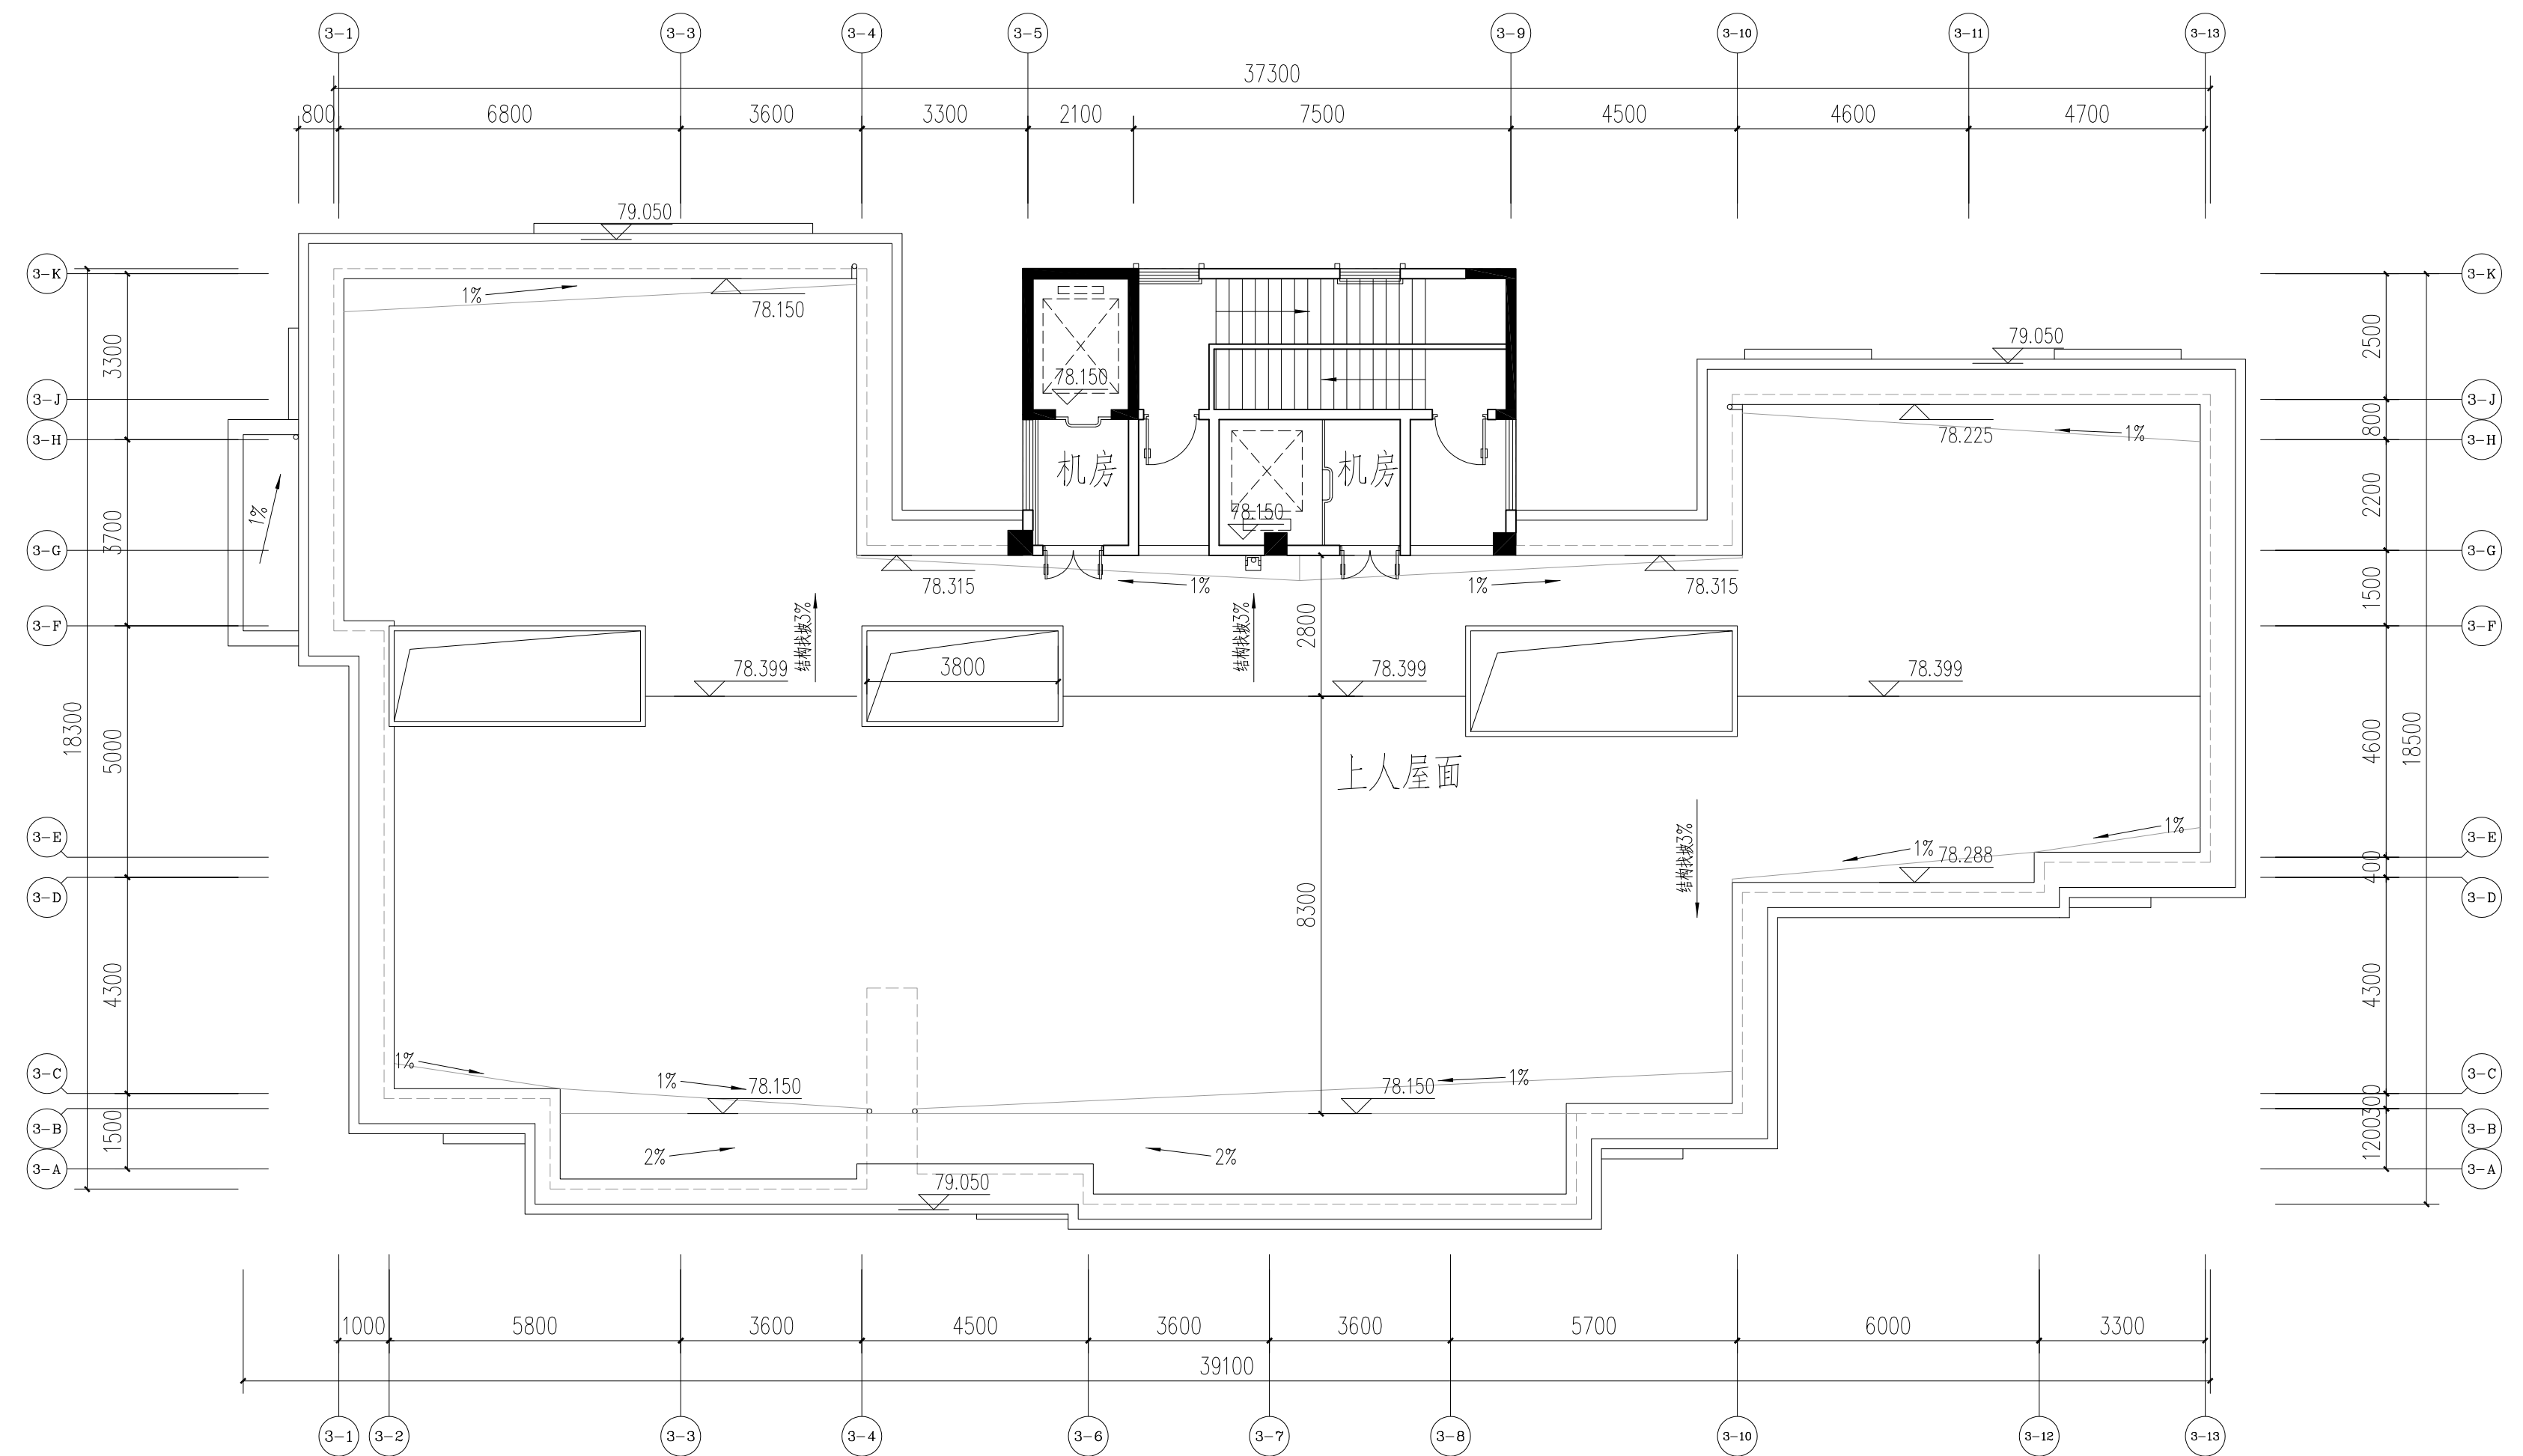

3#楼屋面平面图

变更后

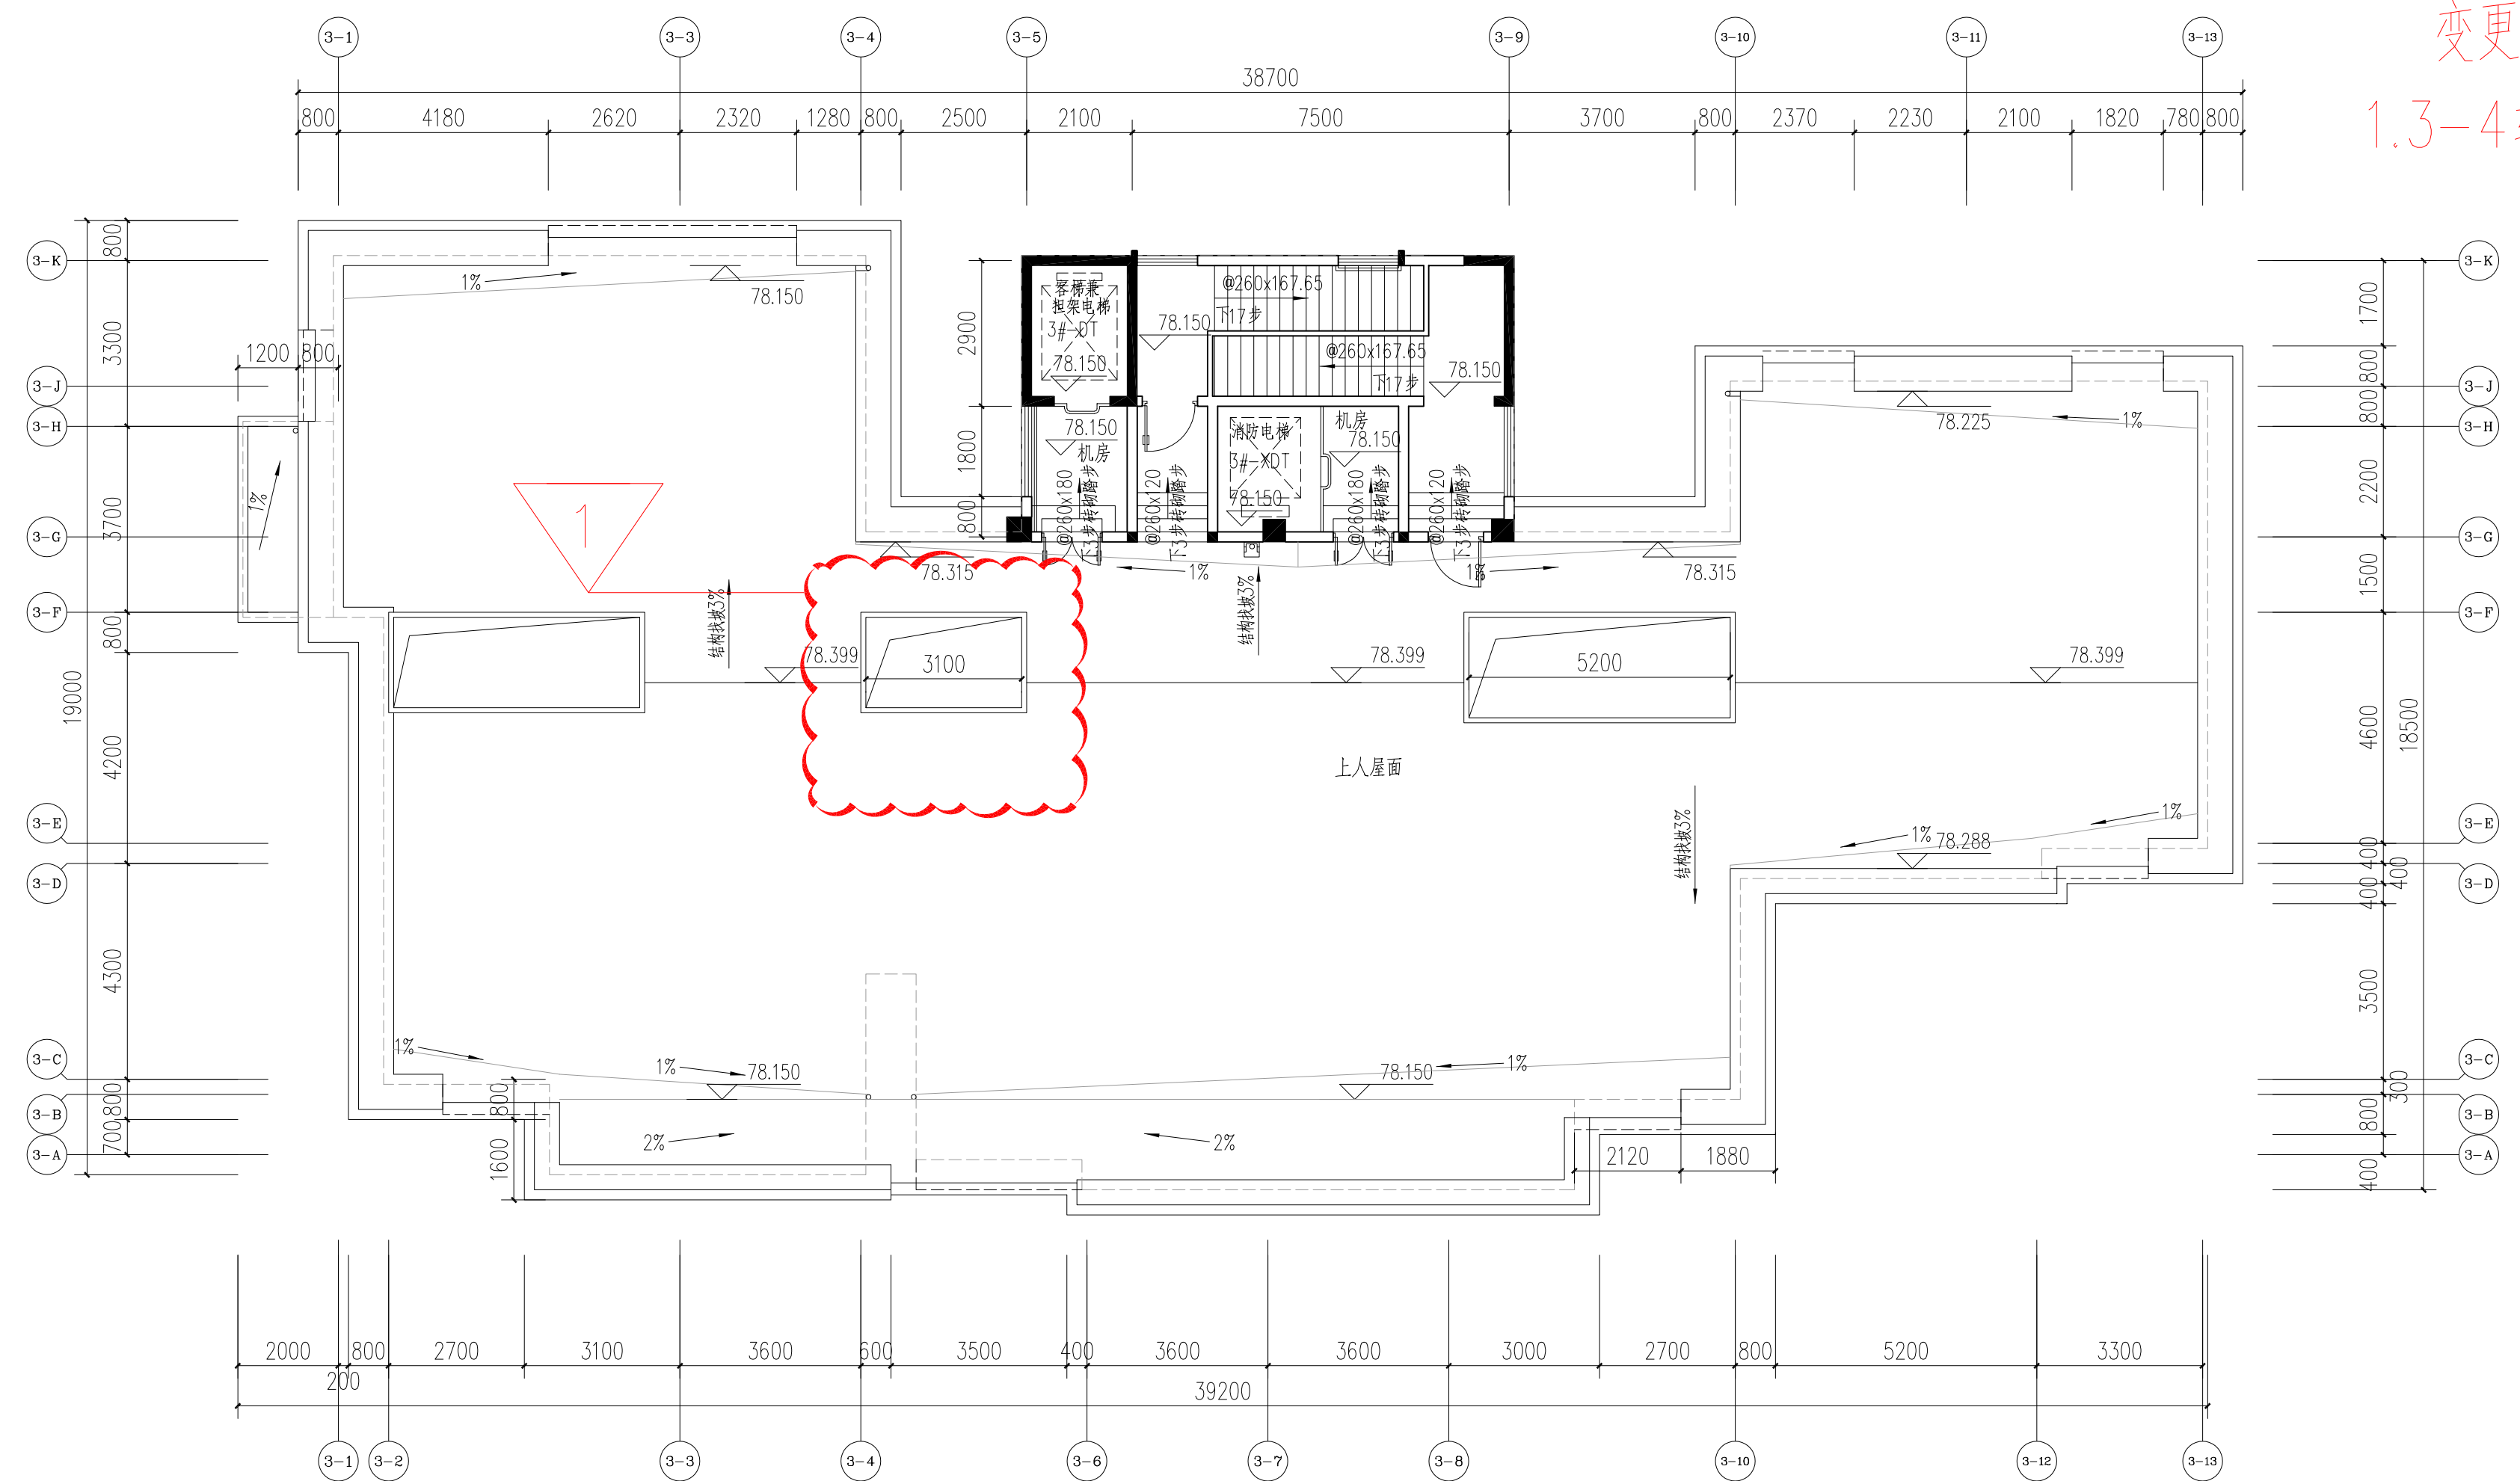

变更内容:
1.3-4轴~3-5轴空洞尺寸根据结构专业调整

地下室平面图


变更前

变更后


变更内容：

- 1.设备专业要求1-10轴~1-15轴交1-E轴~1-N轴加大生活加压泵房、缩小排烟机房。
- 2.设备专业要求1-2轴交1-K轴~1-N轴取消车库配电间。
- 3.设备专业要求1-1轴~1-5轴交1-C轴~1-F轴缩小进风机房。
- 4.设备专业要求3-8轴~3-10轴交3-B轴~3-D轴缩小进风机房。
- 5.设备专业要求3-3轴~3-4轴交3-D轴取消车库配电间。

变更前

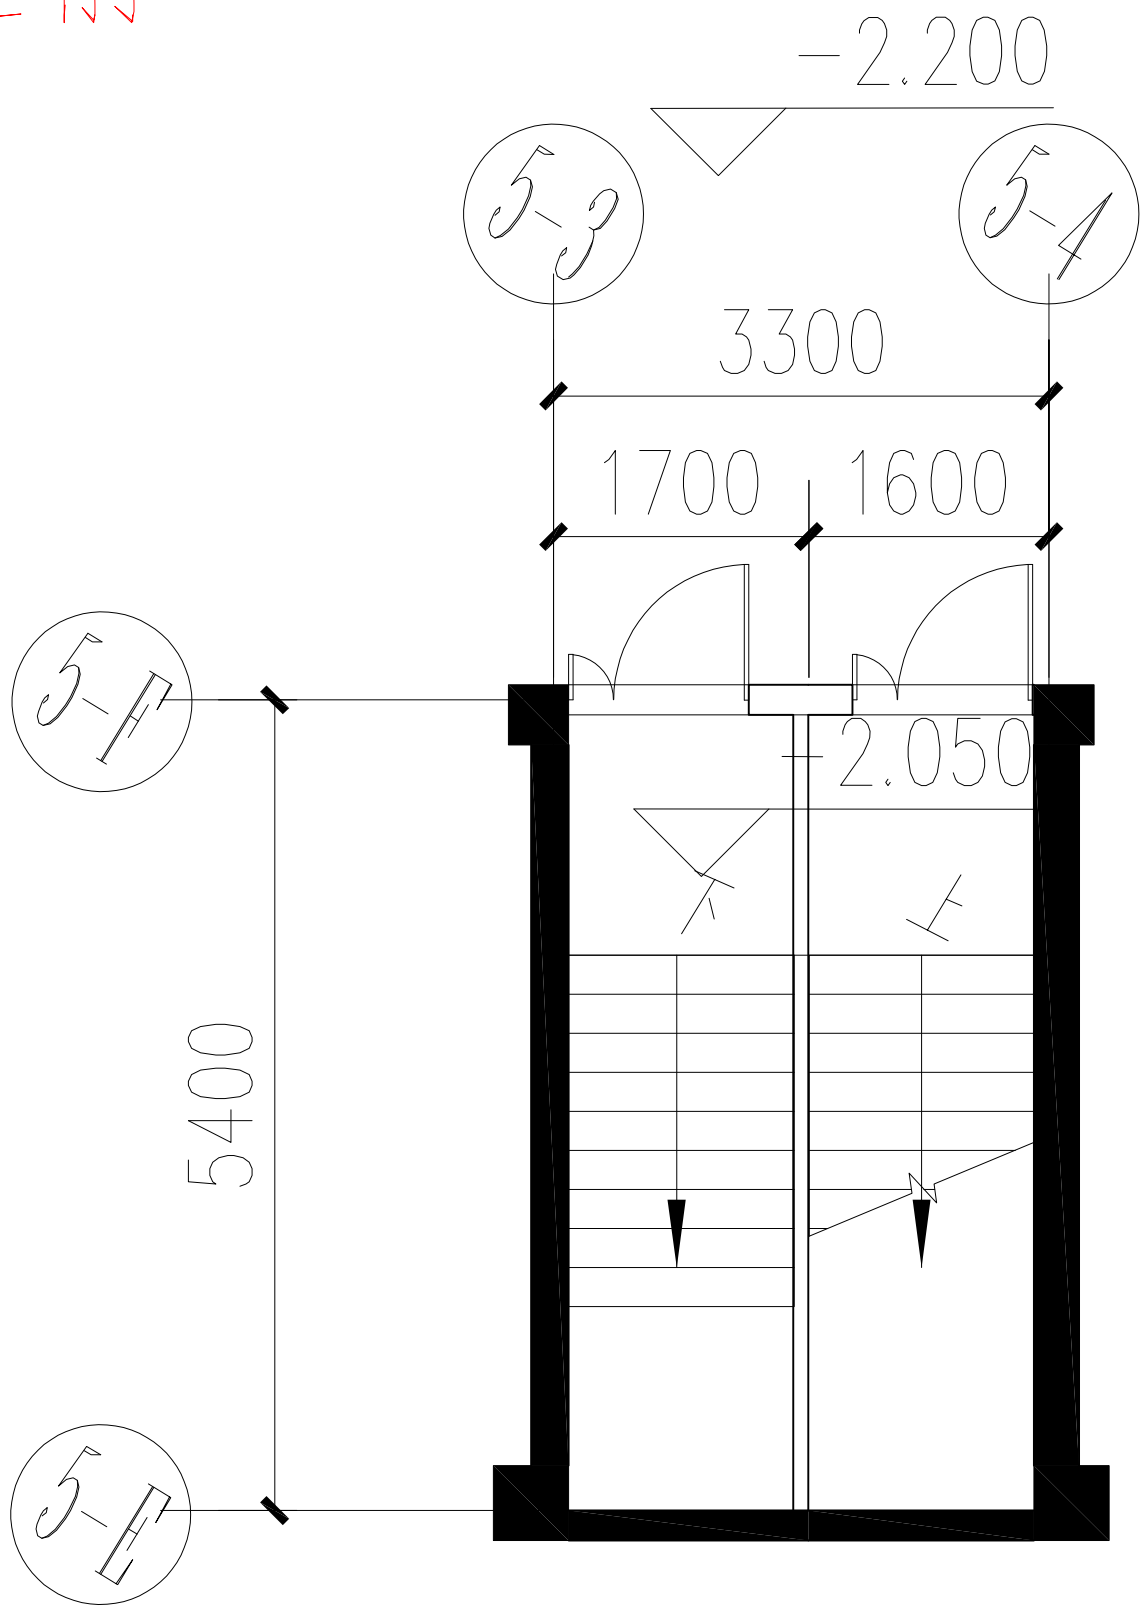


变更后

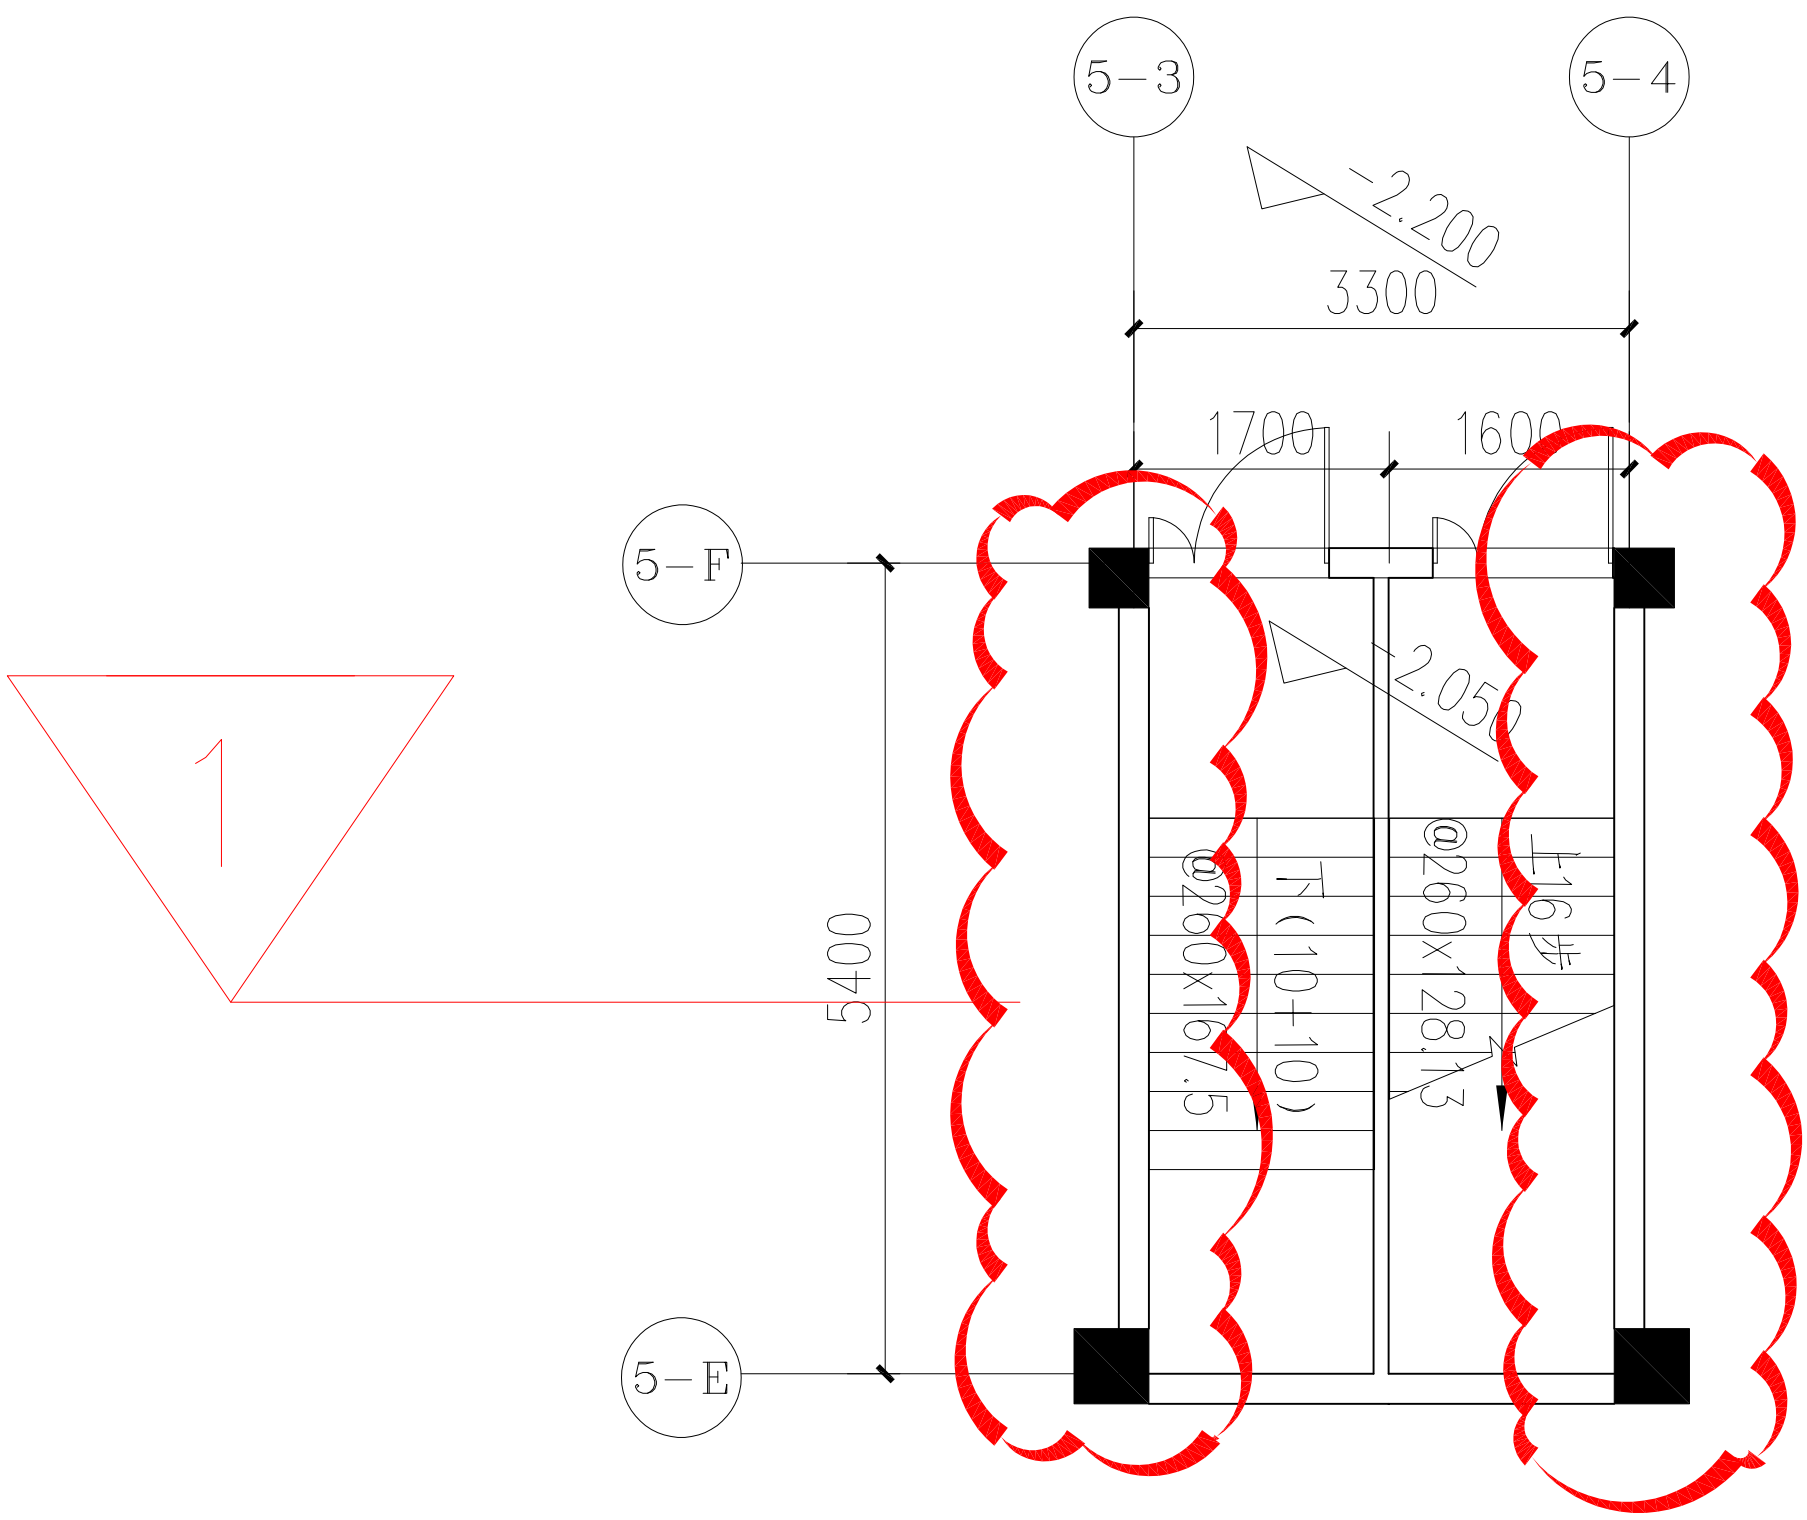


变更内容:

1. 标高-2.2平面图中楼梯5-3轴、5-4轴交5-E轴~5-F轴墙
根据结构专业要求改为200mm厚砖墙

变更前

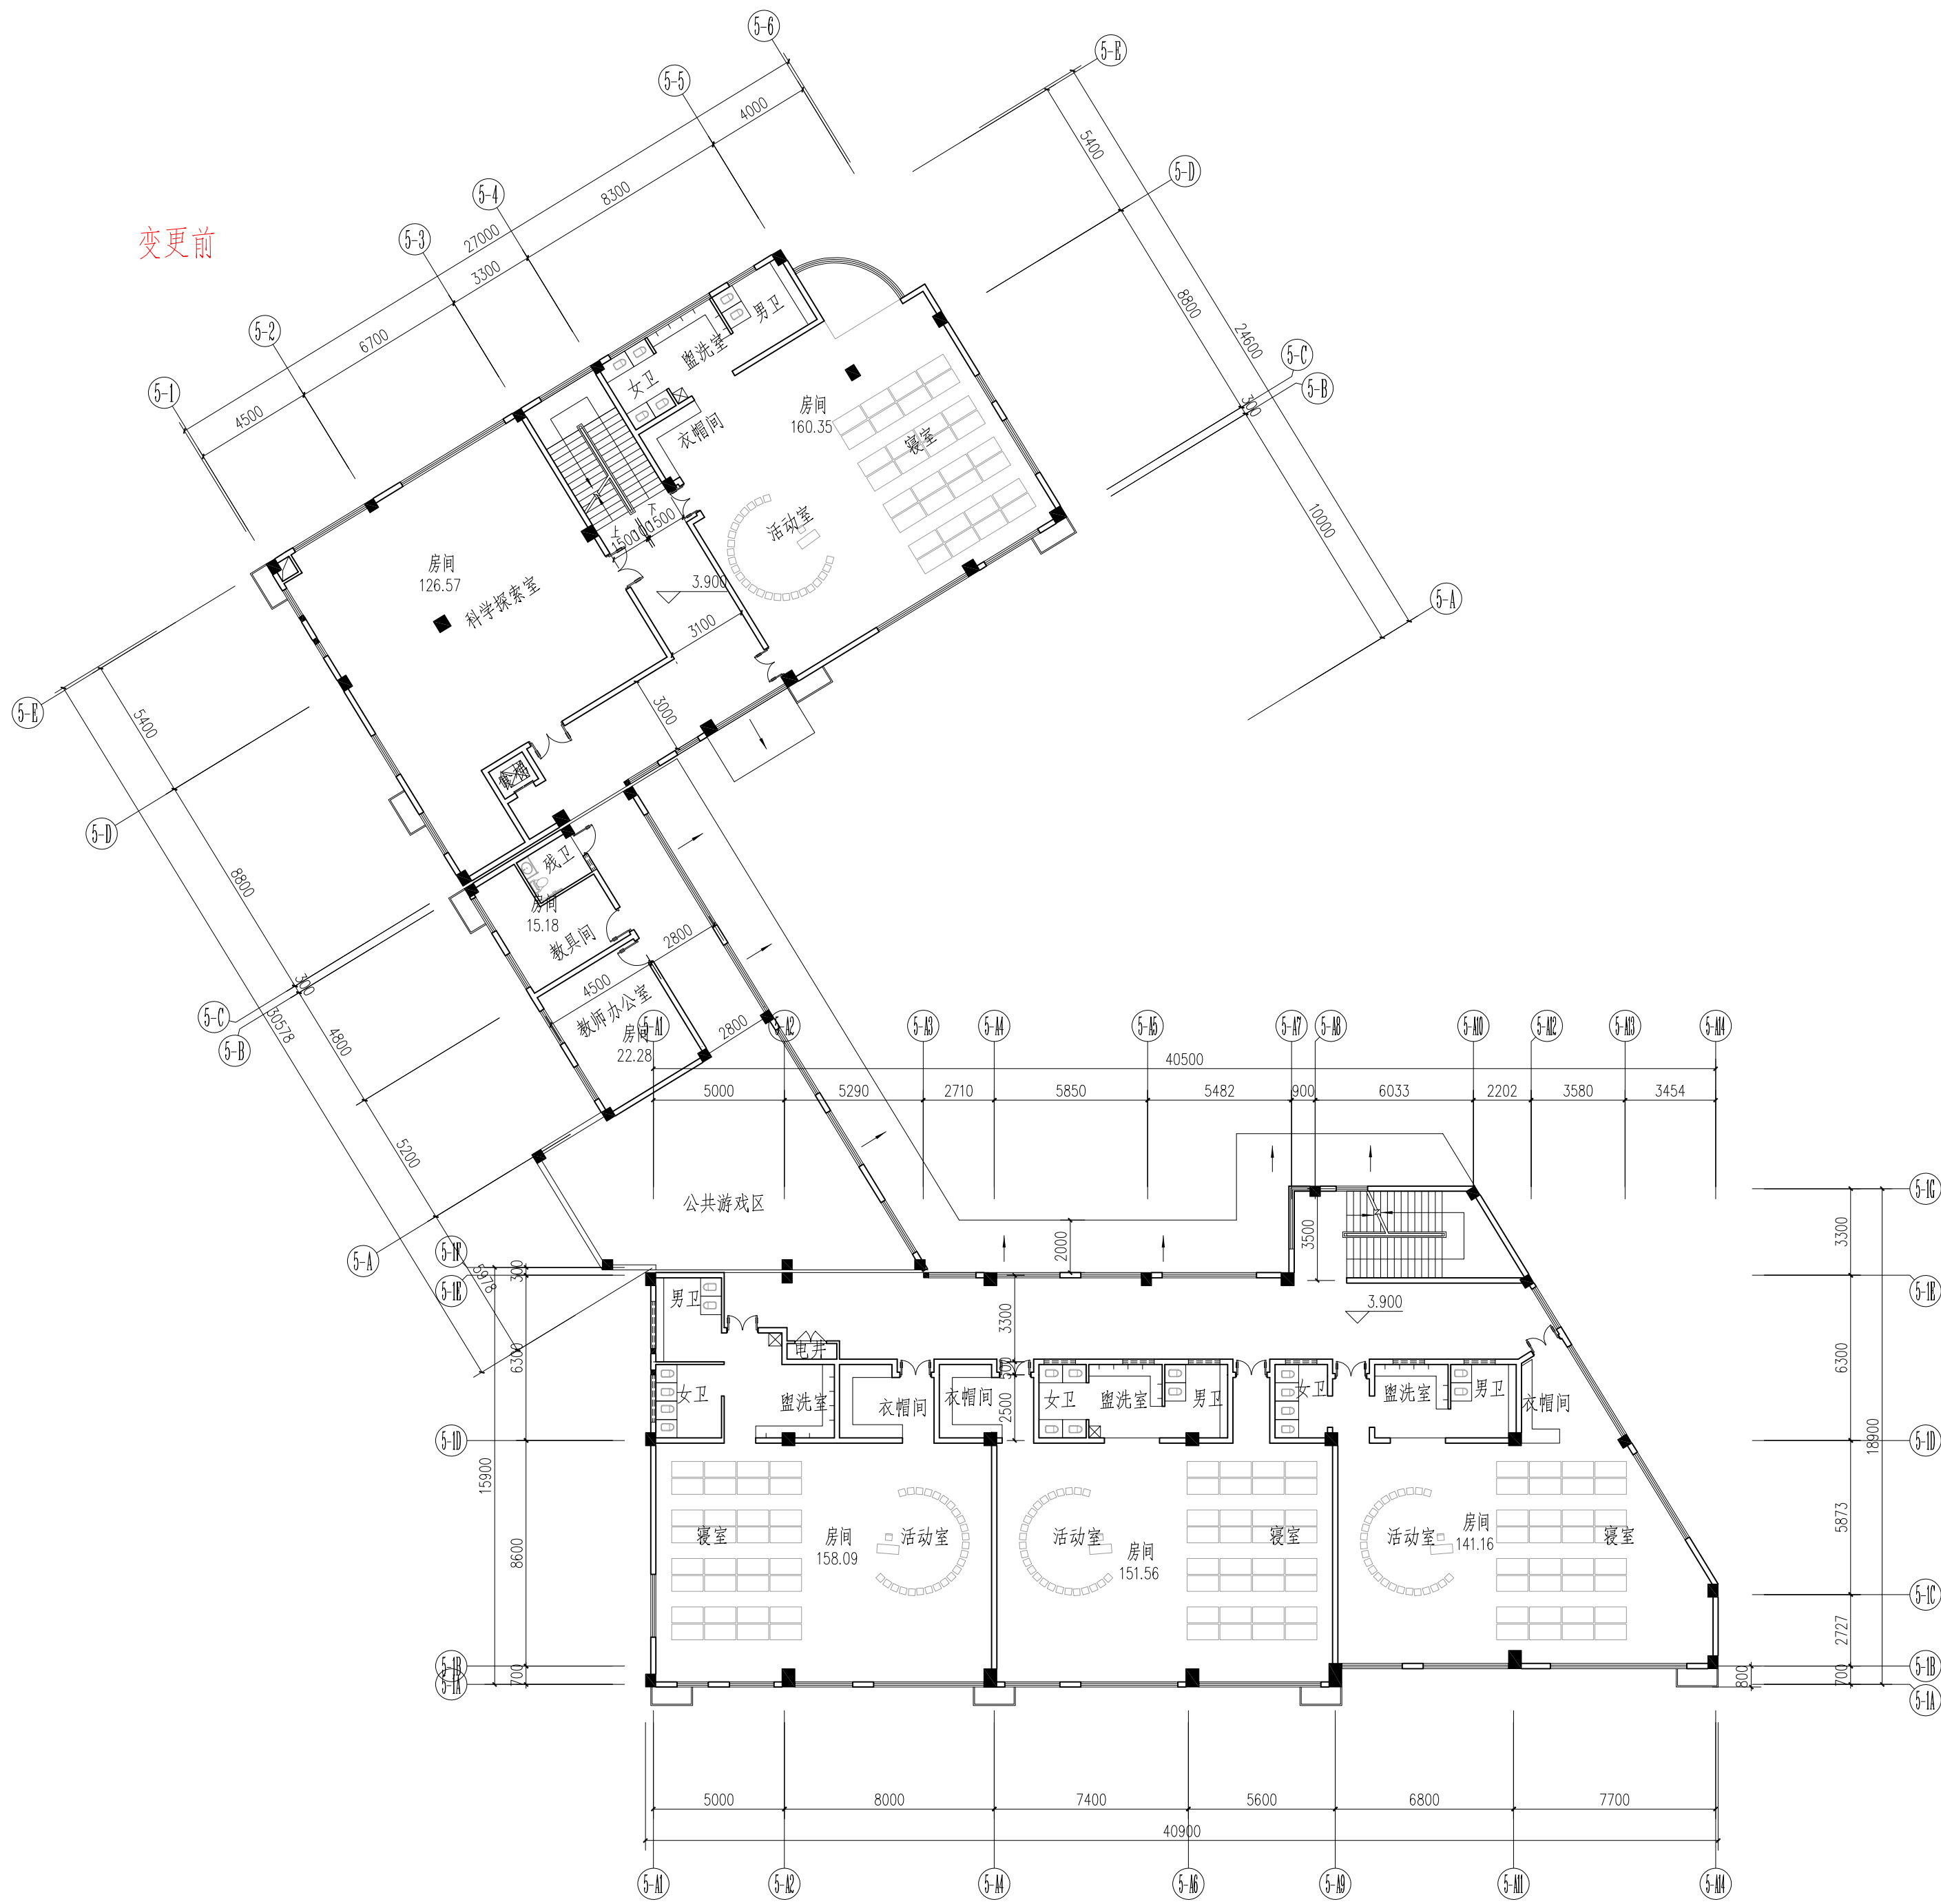


变更后

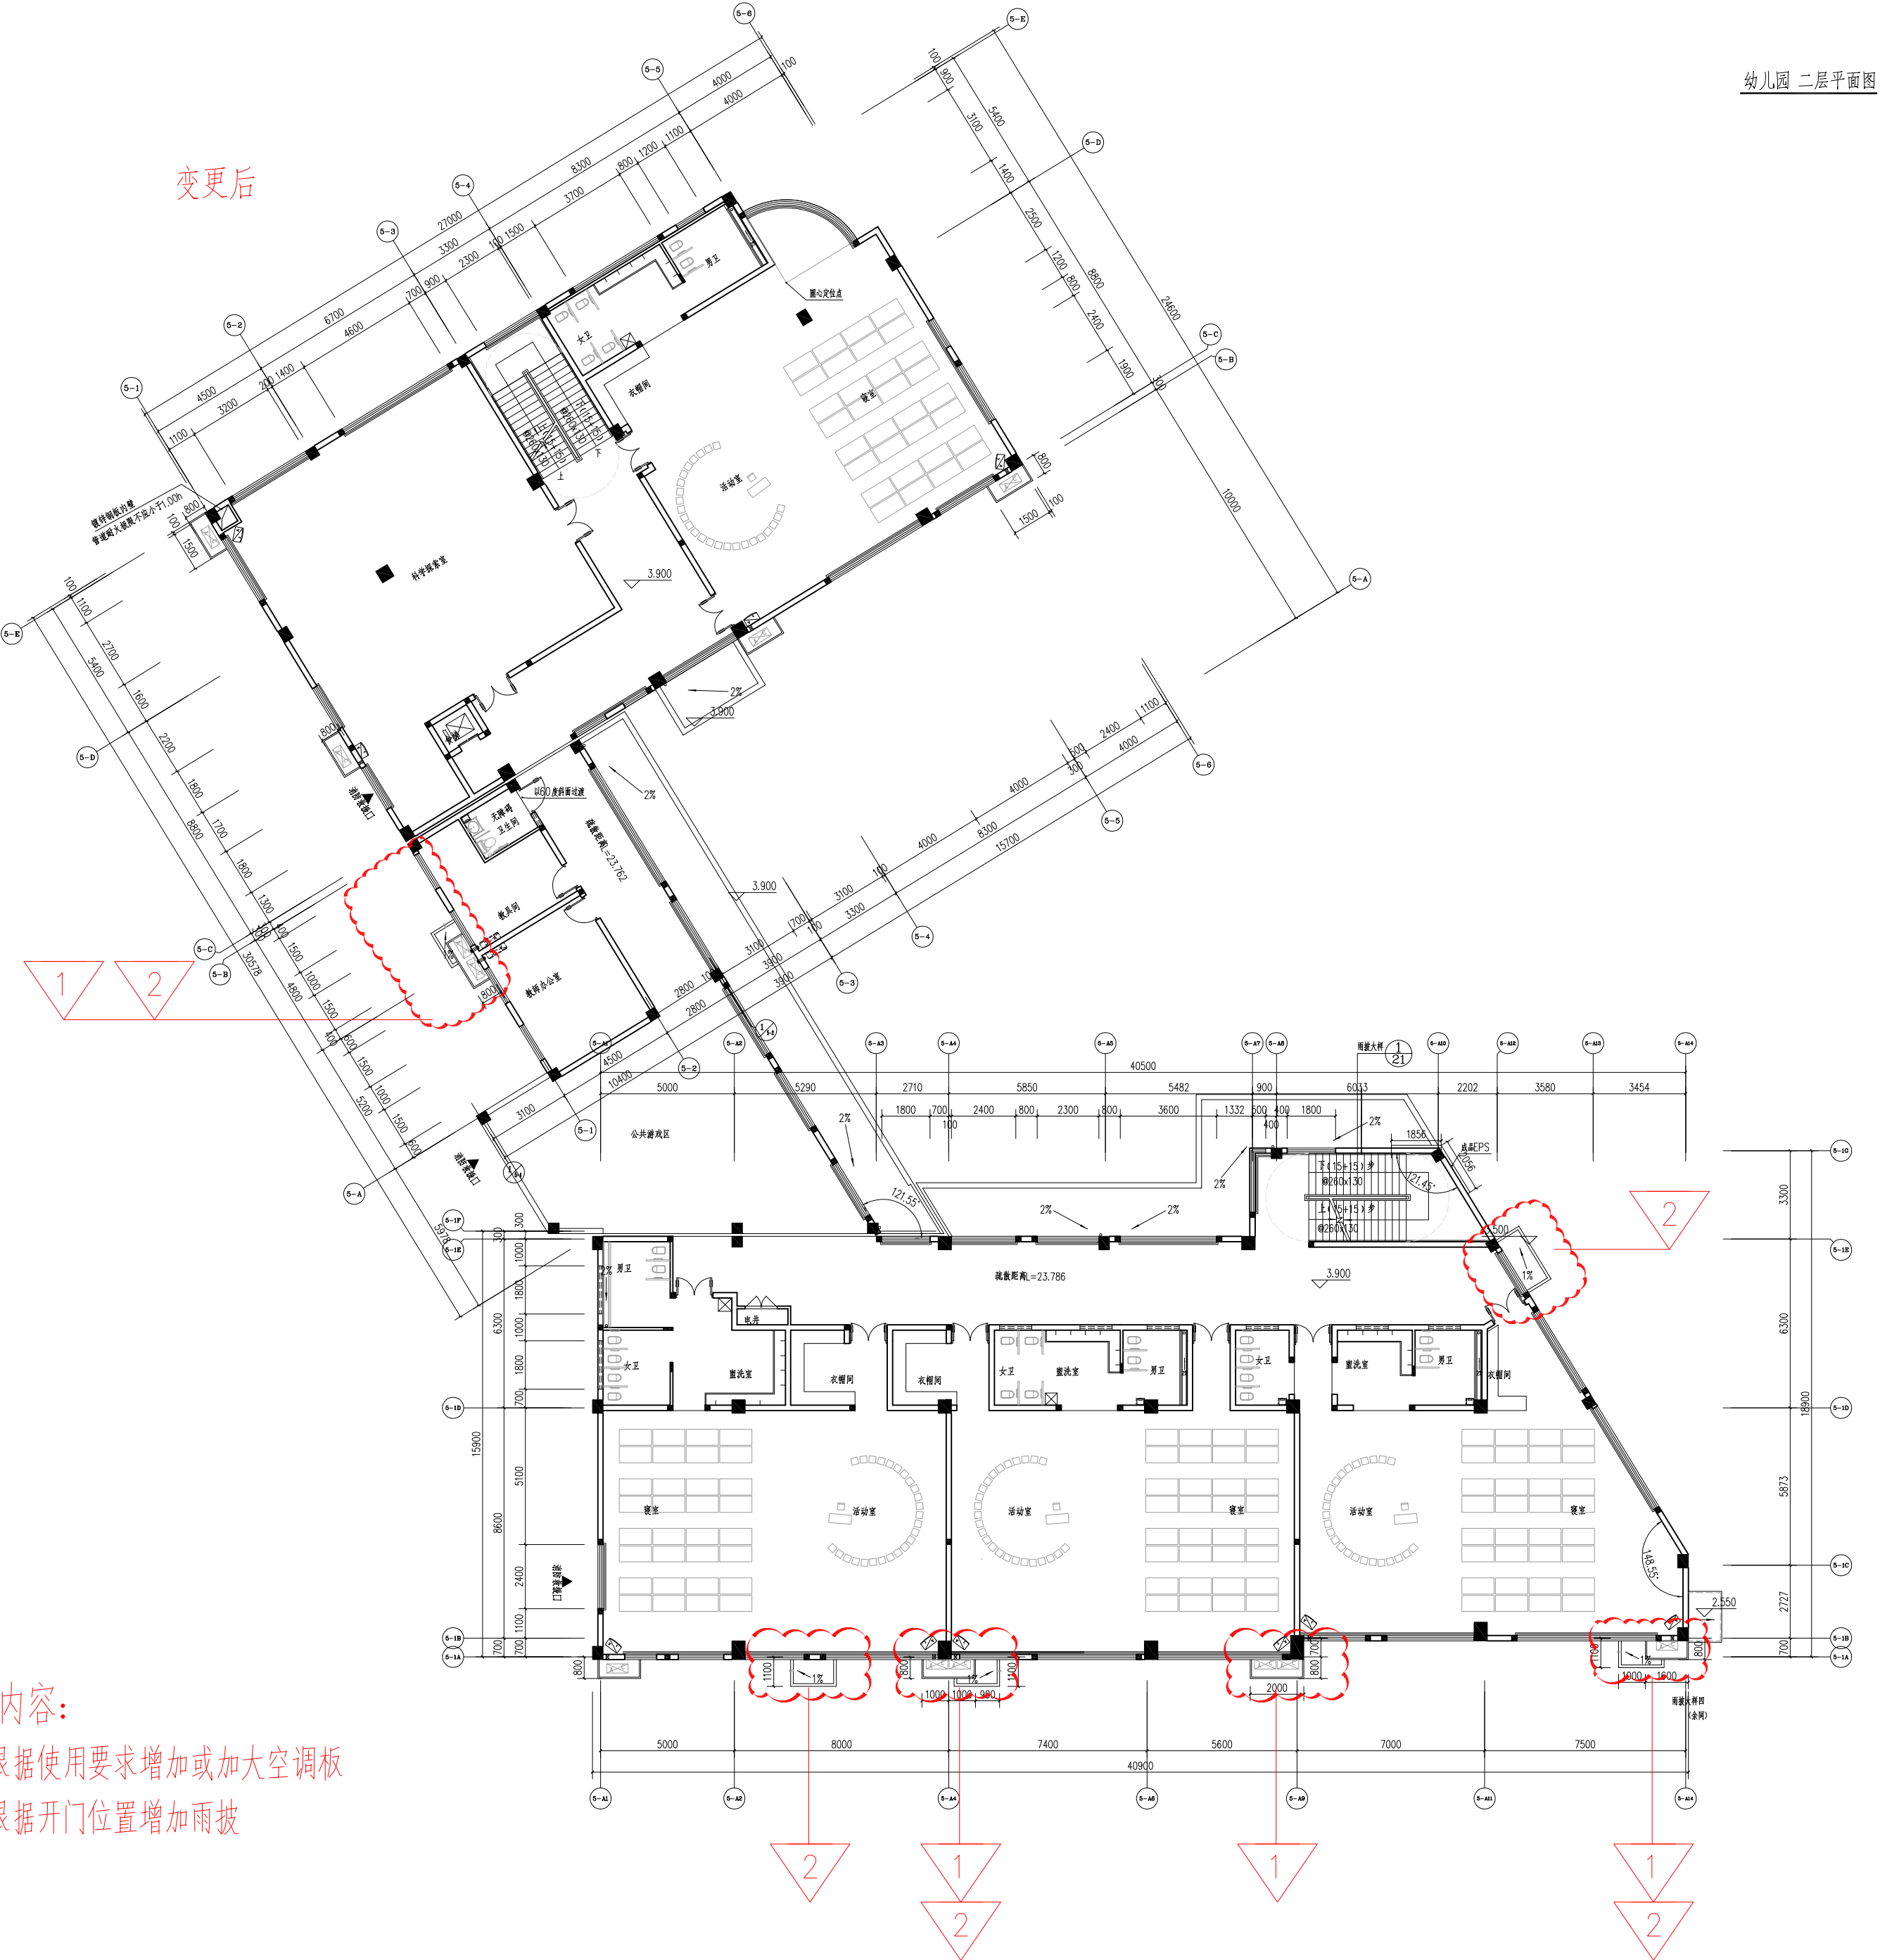


变更内容:

- 1.图中根据使用要求增加或加大空调板
- 2.图中根据开门位置增加雨披

变更前

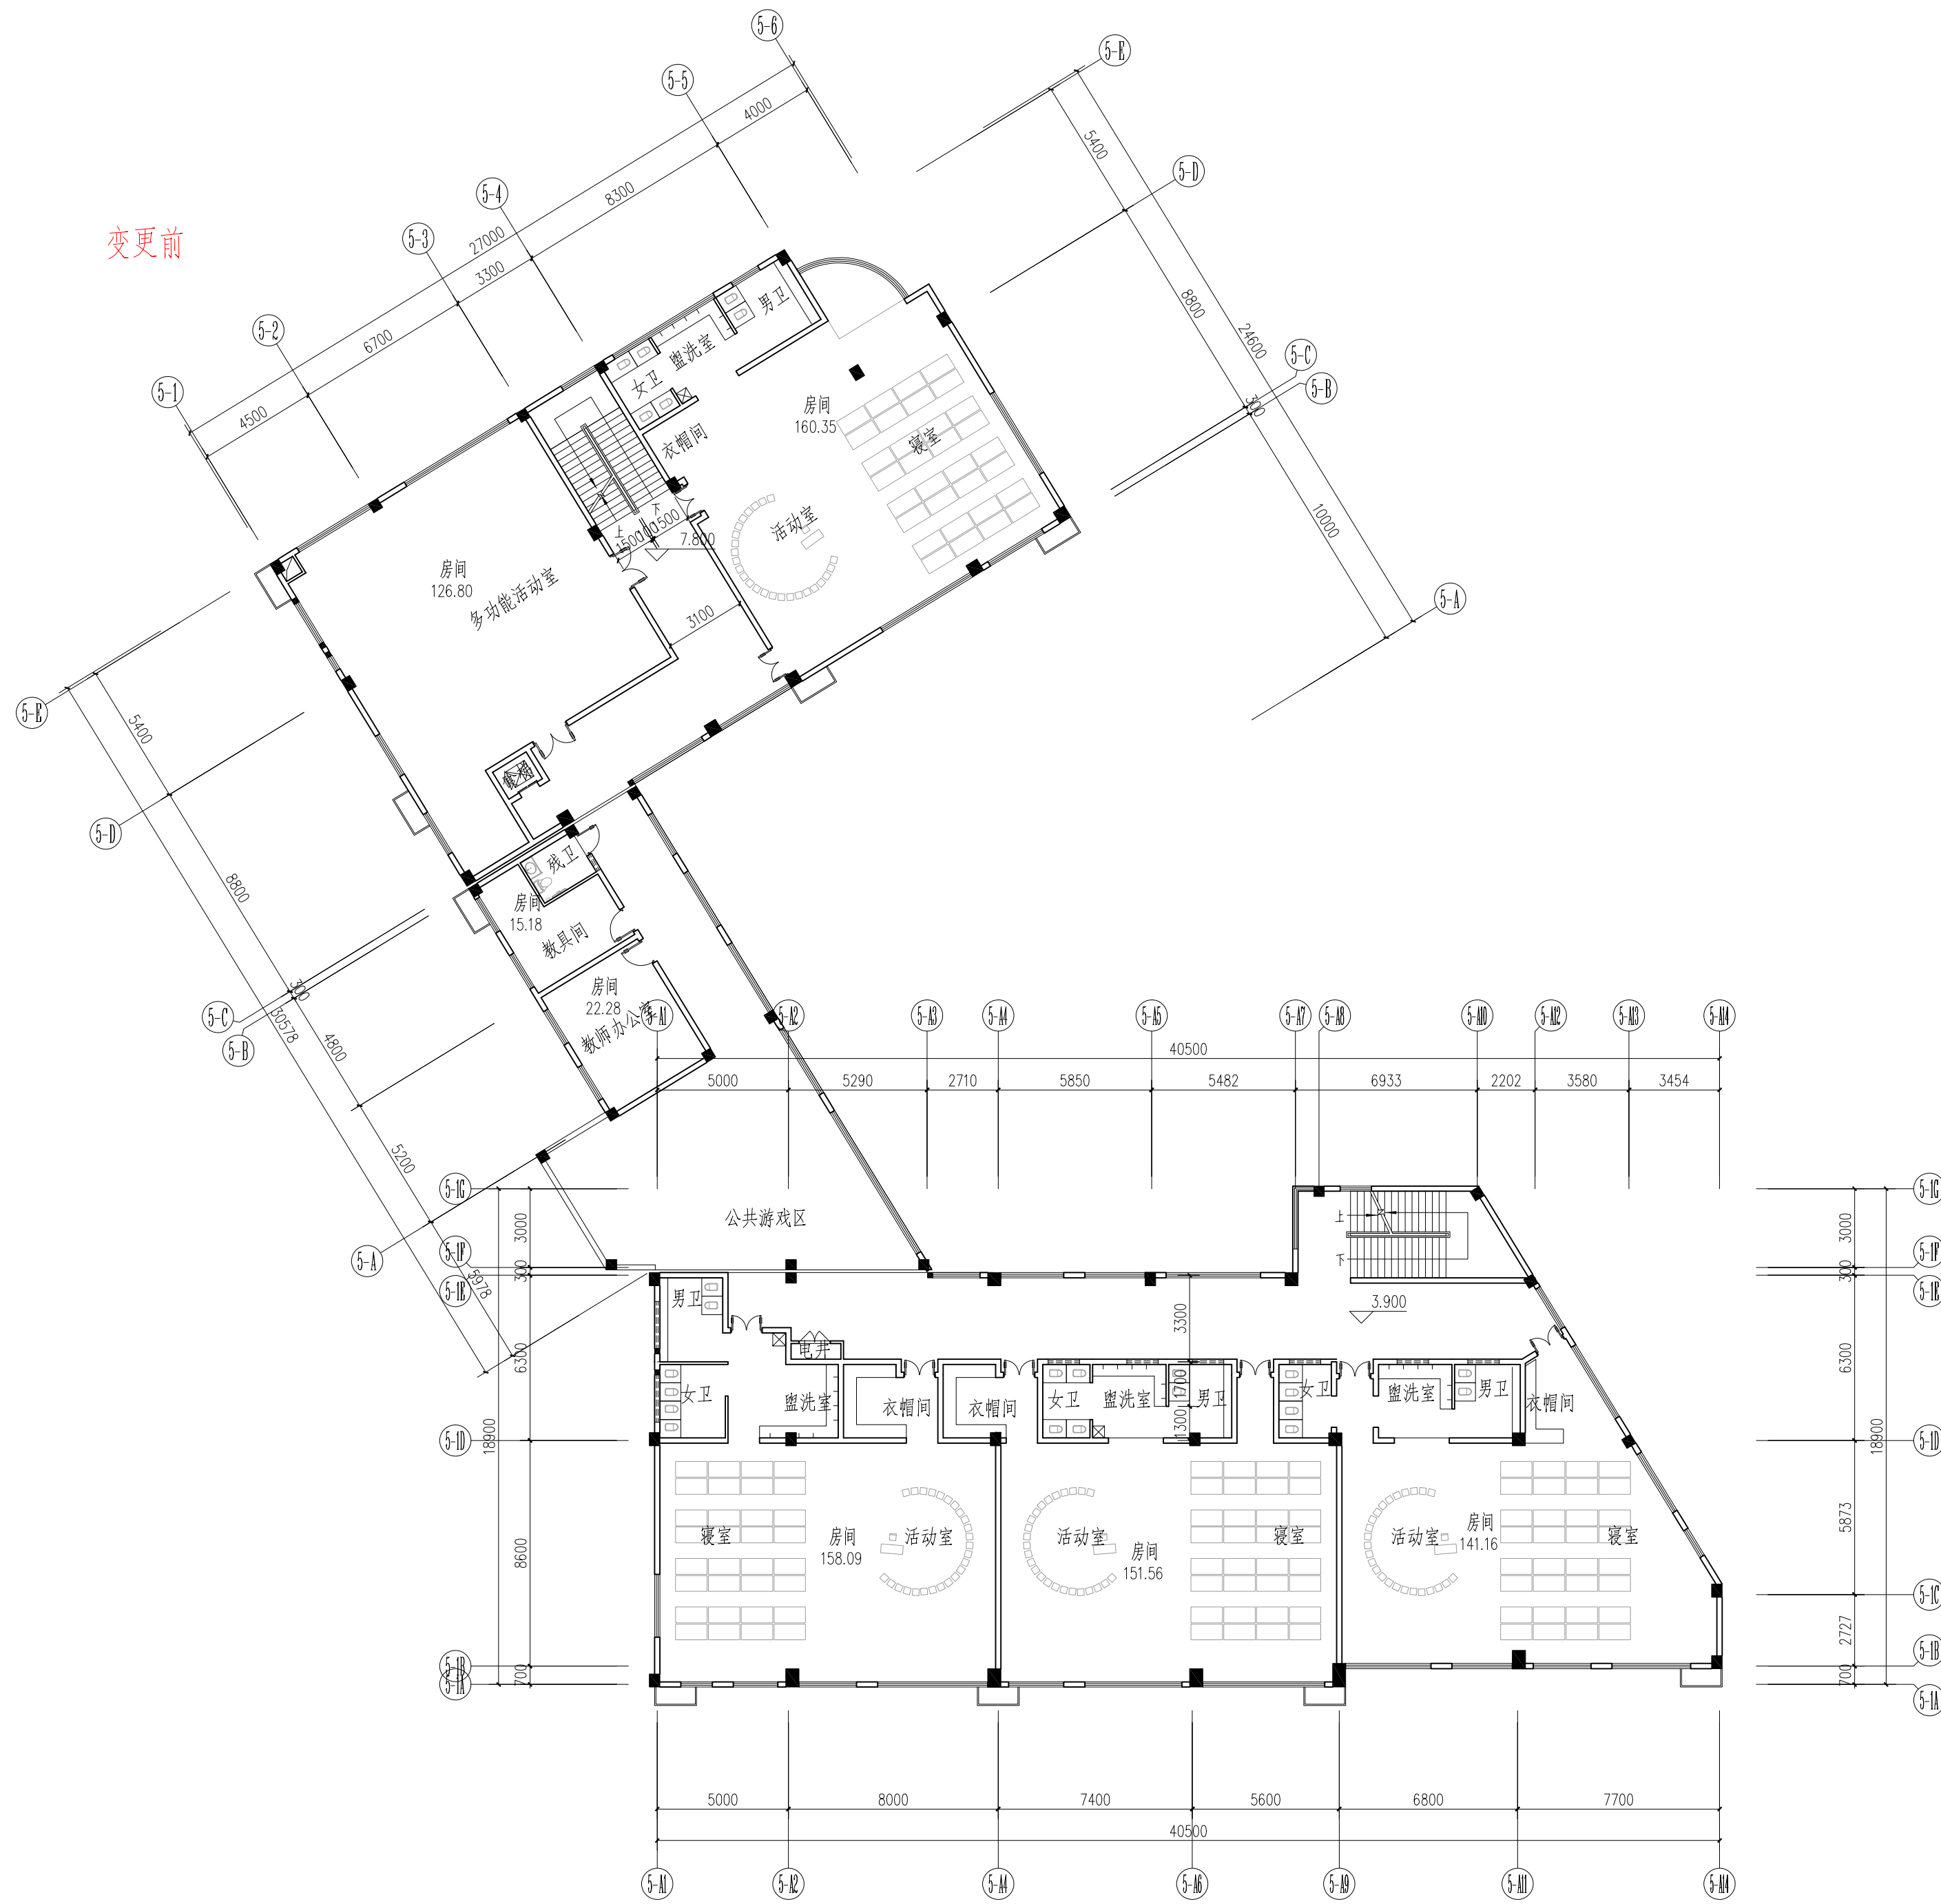


变更后

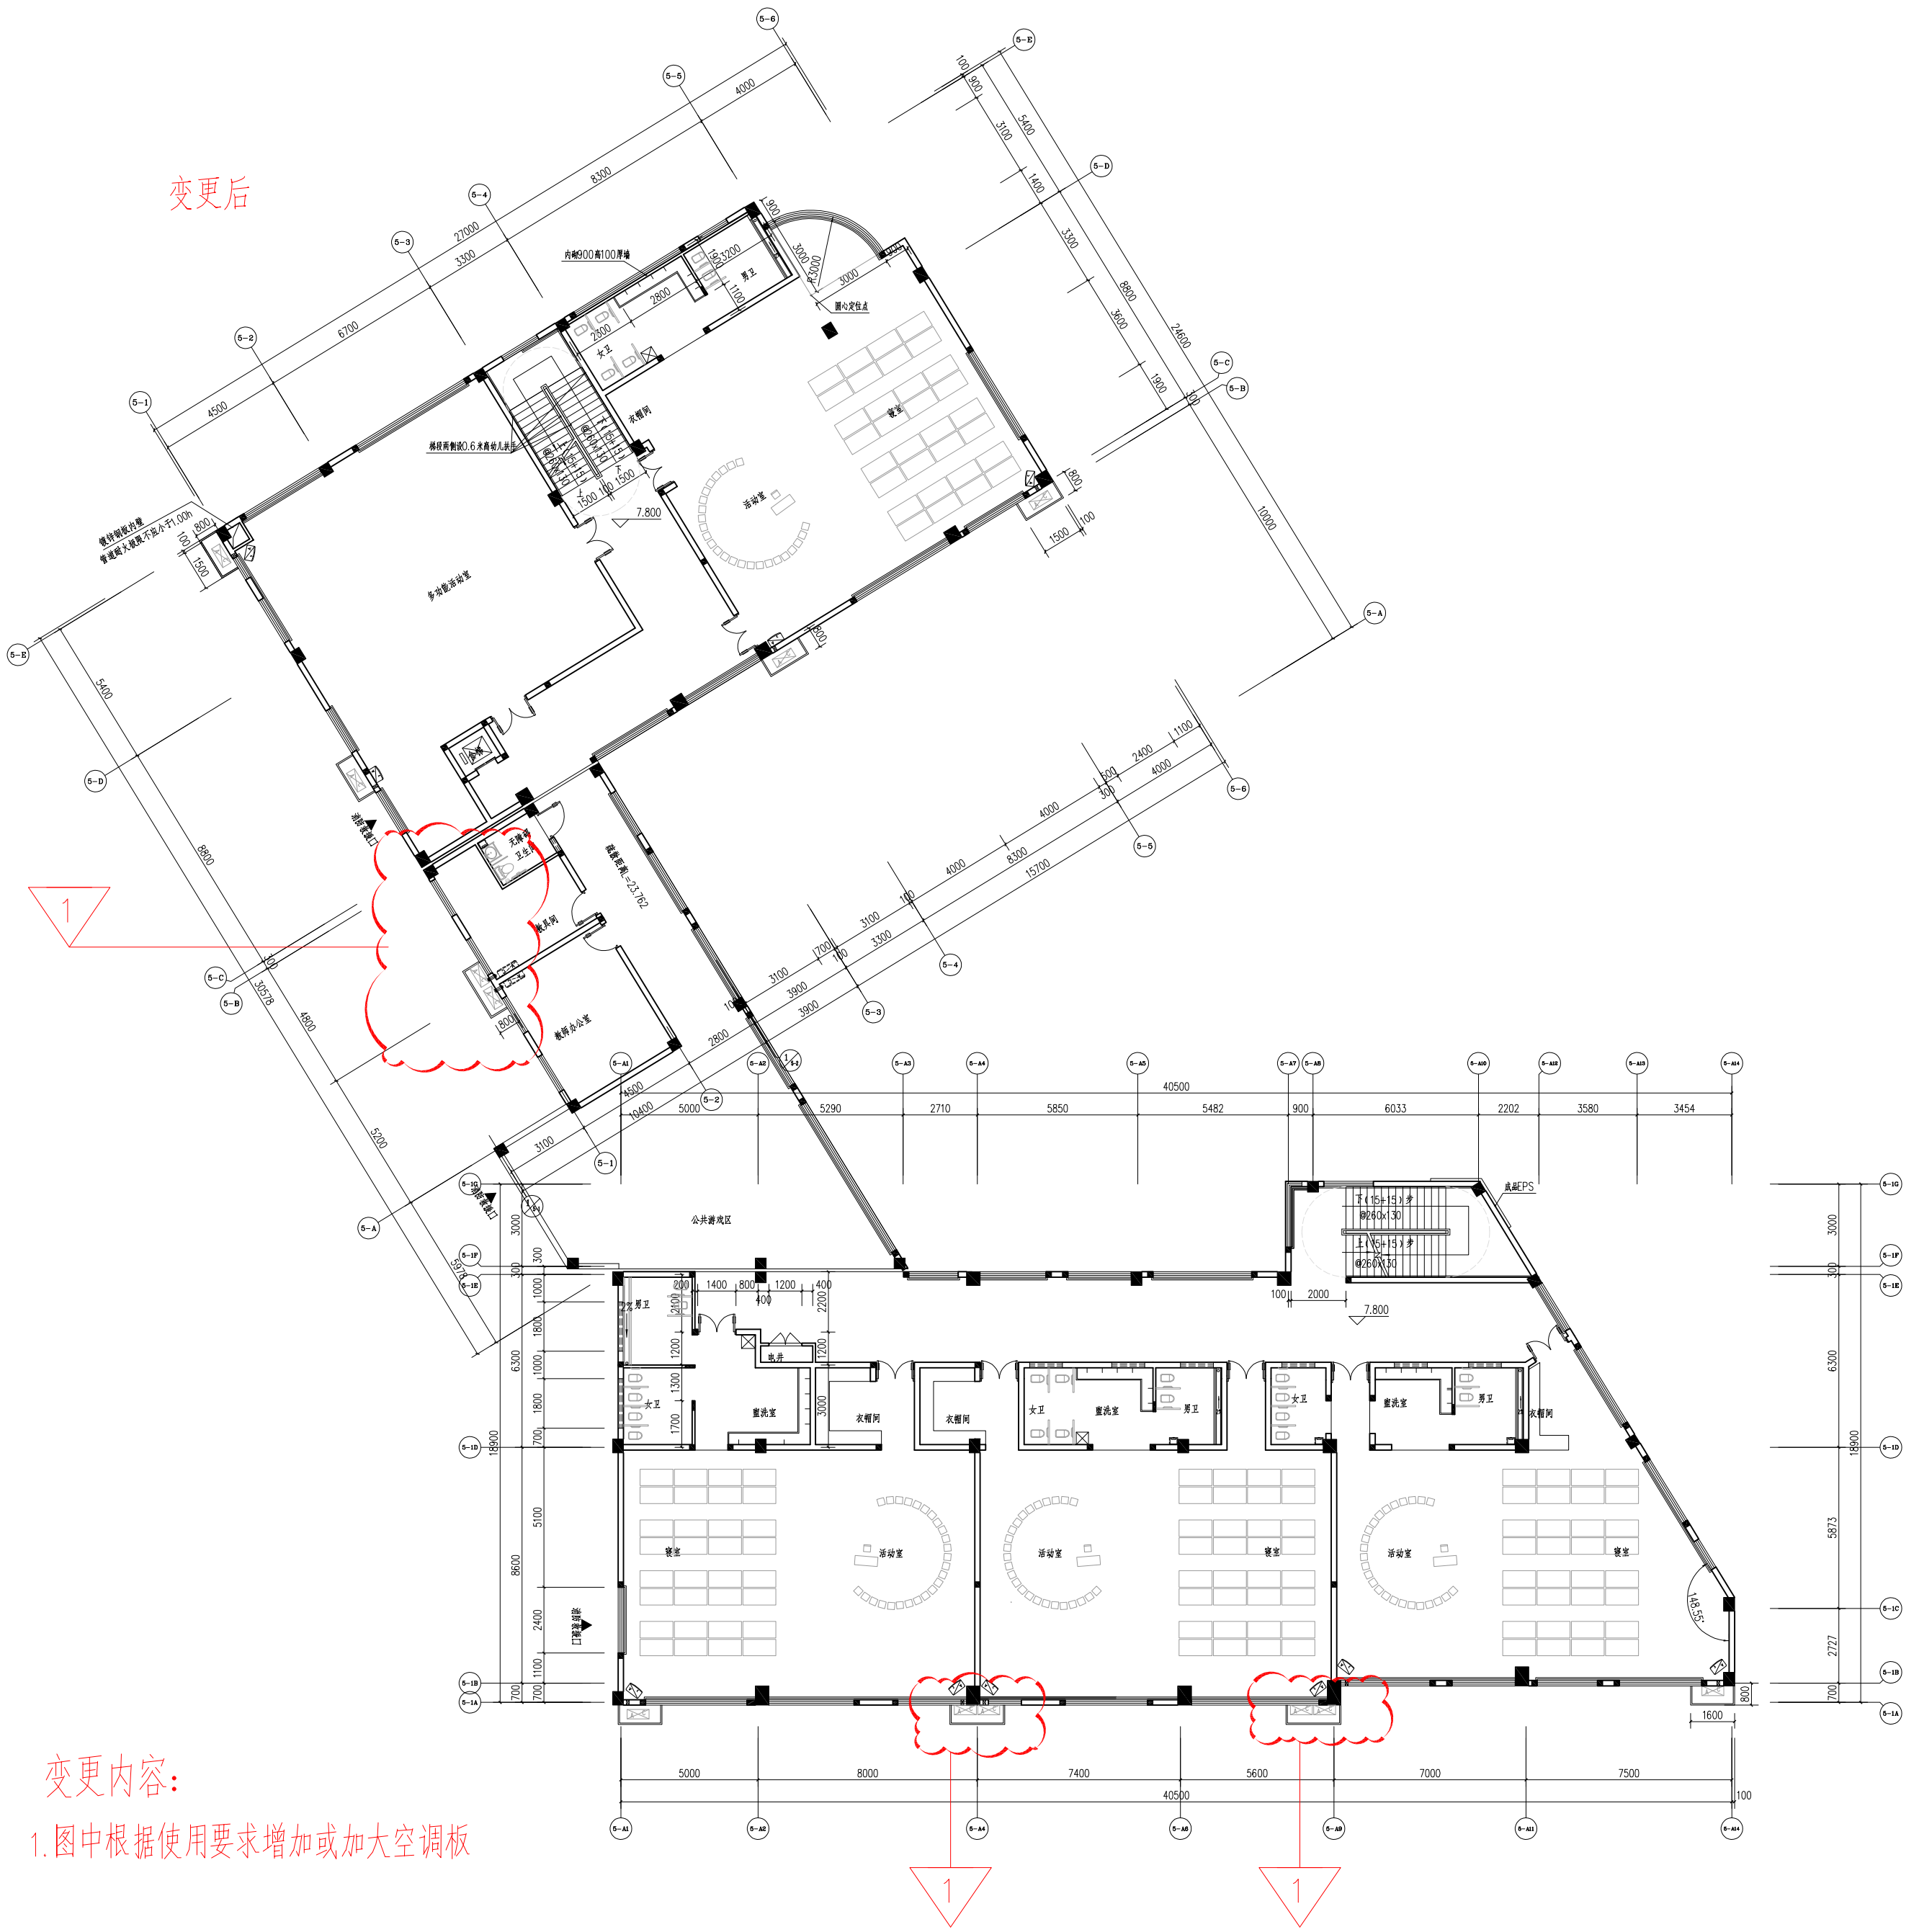

变更内容:

1. 图中根据使用要求增加或加大空调板


变更前

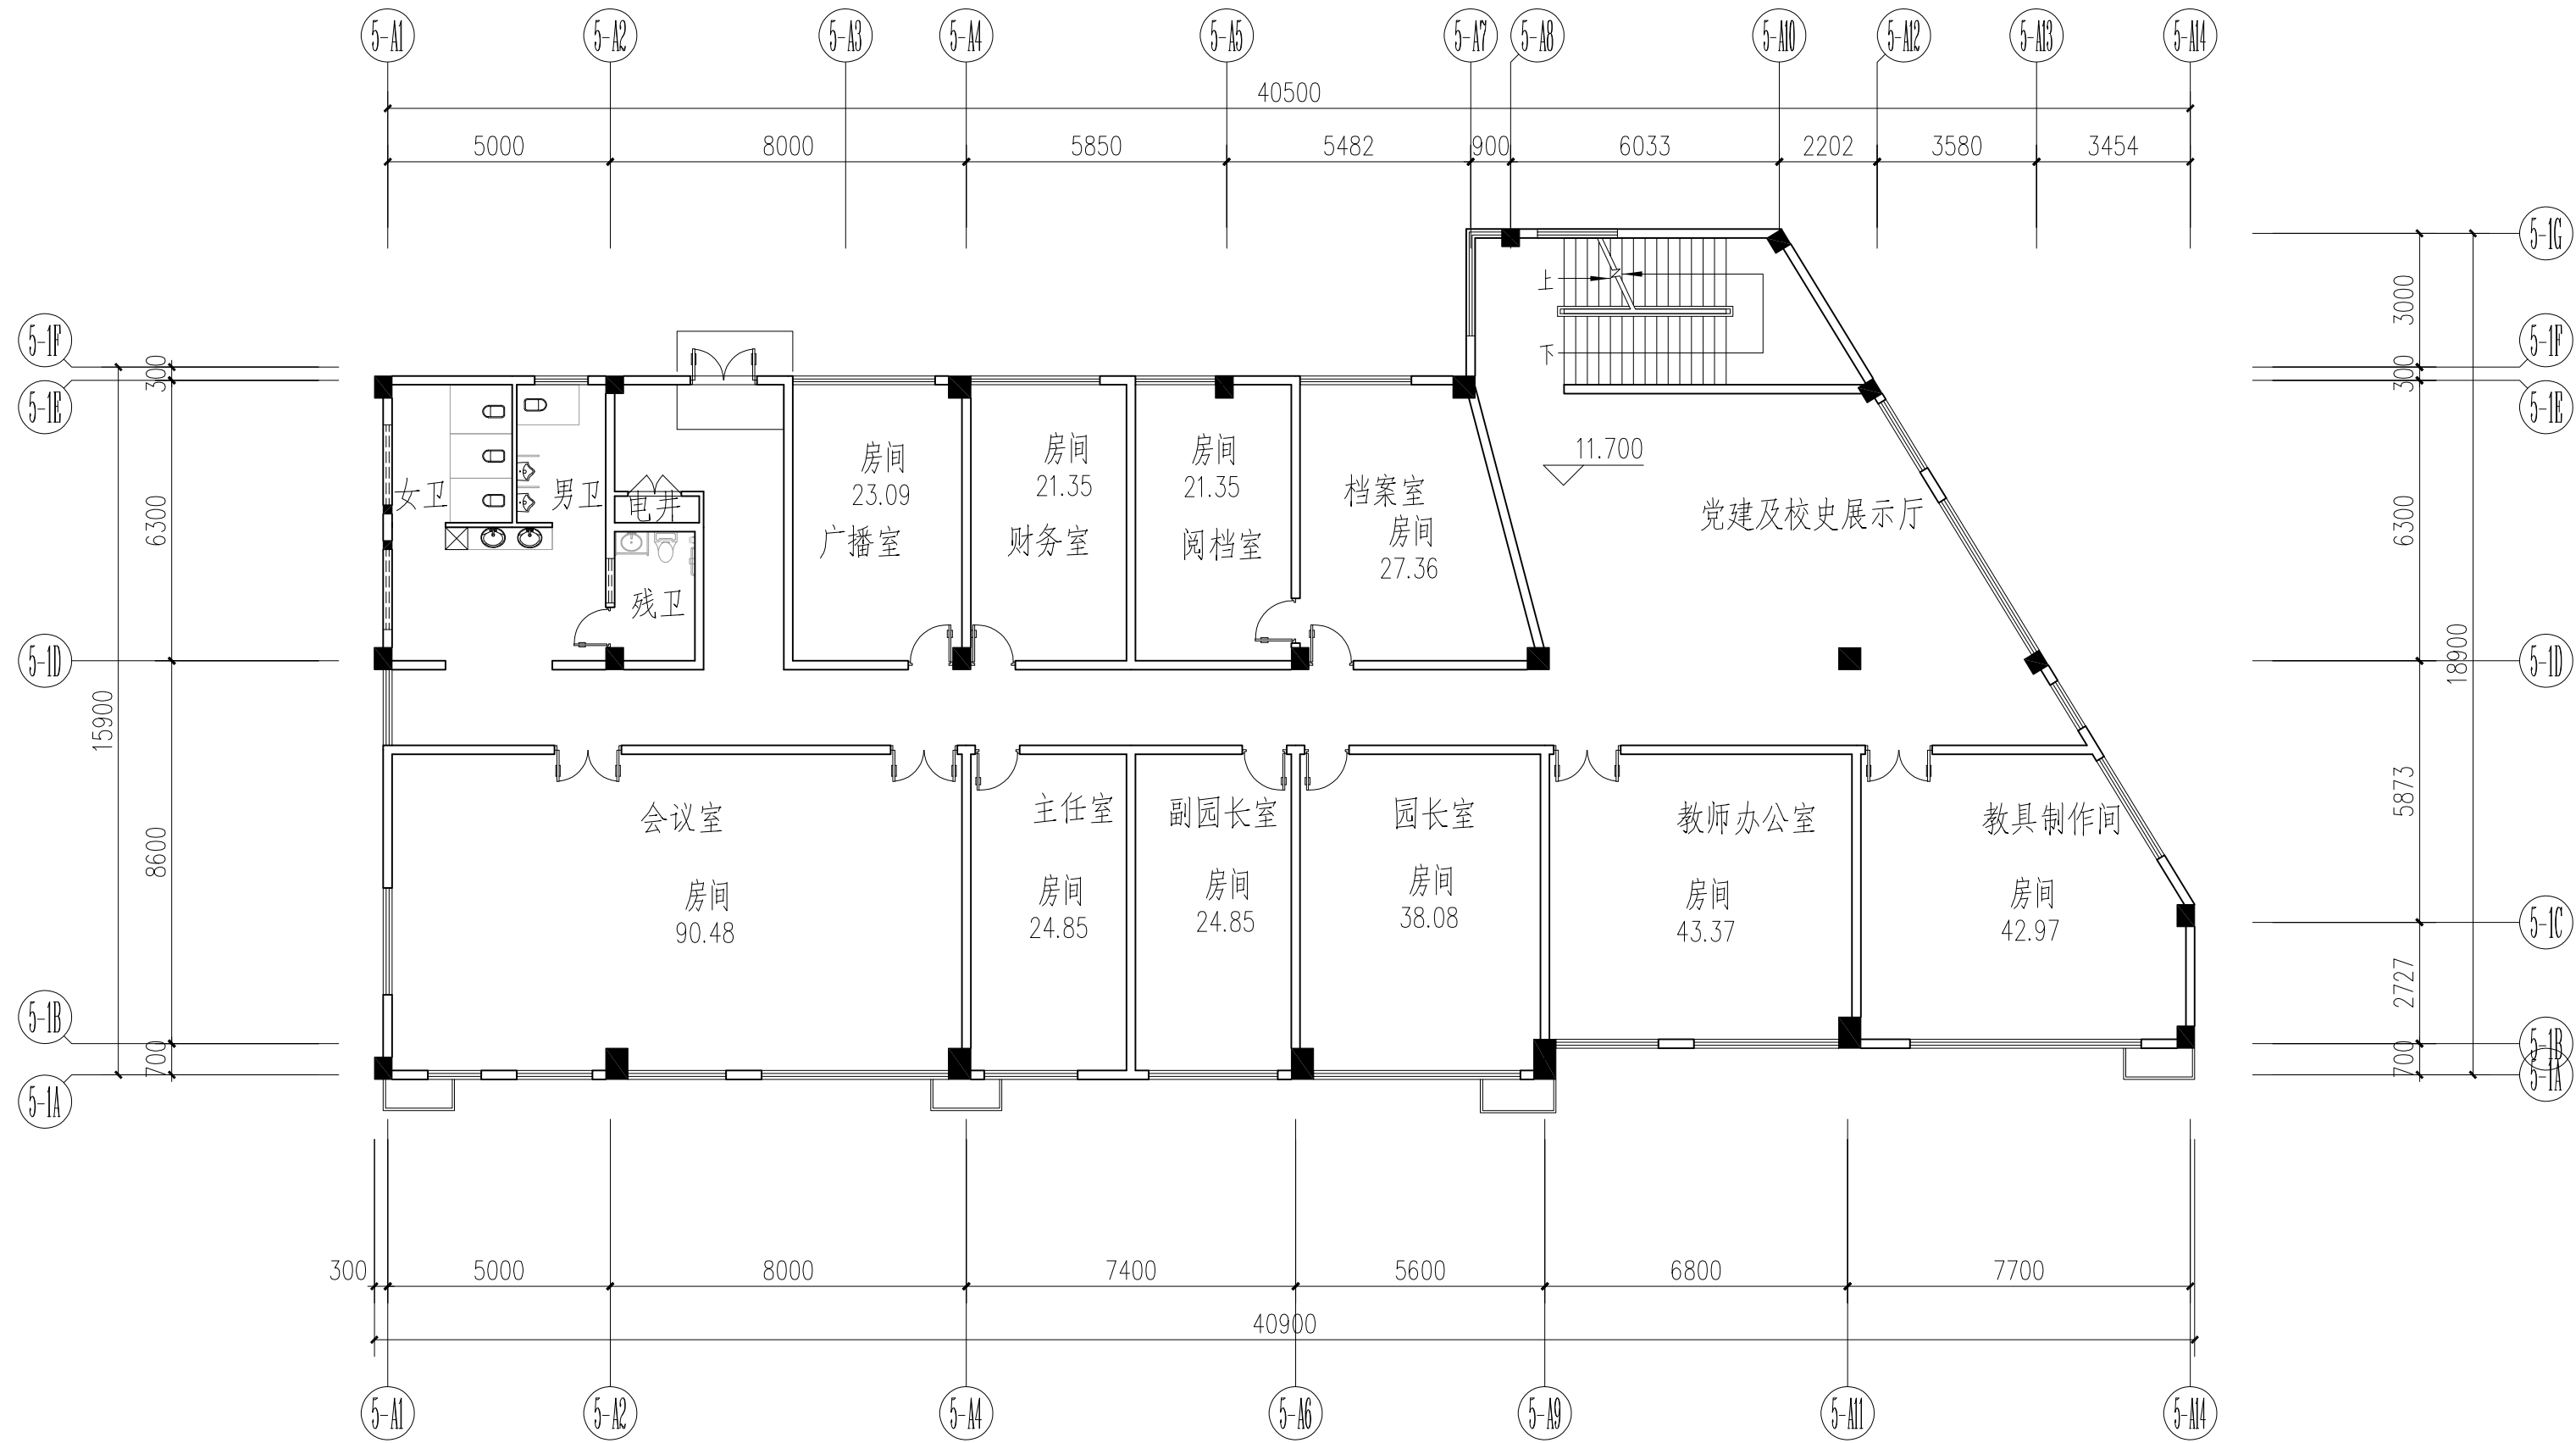

变更内容:


1. 图中根据使用要求增加或加大空调板

变更后

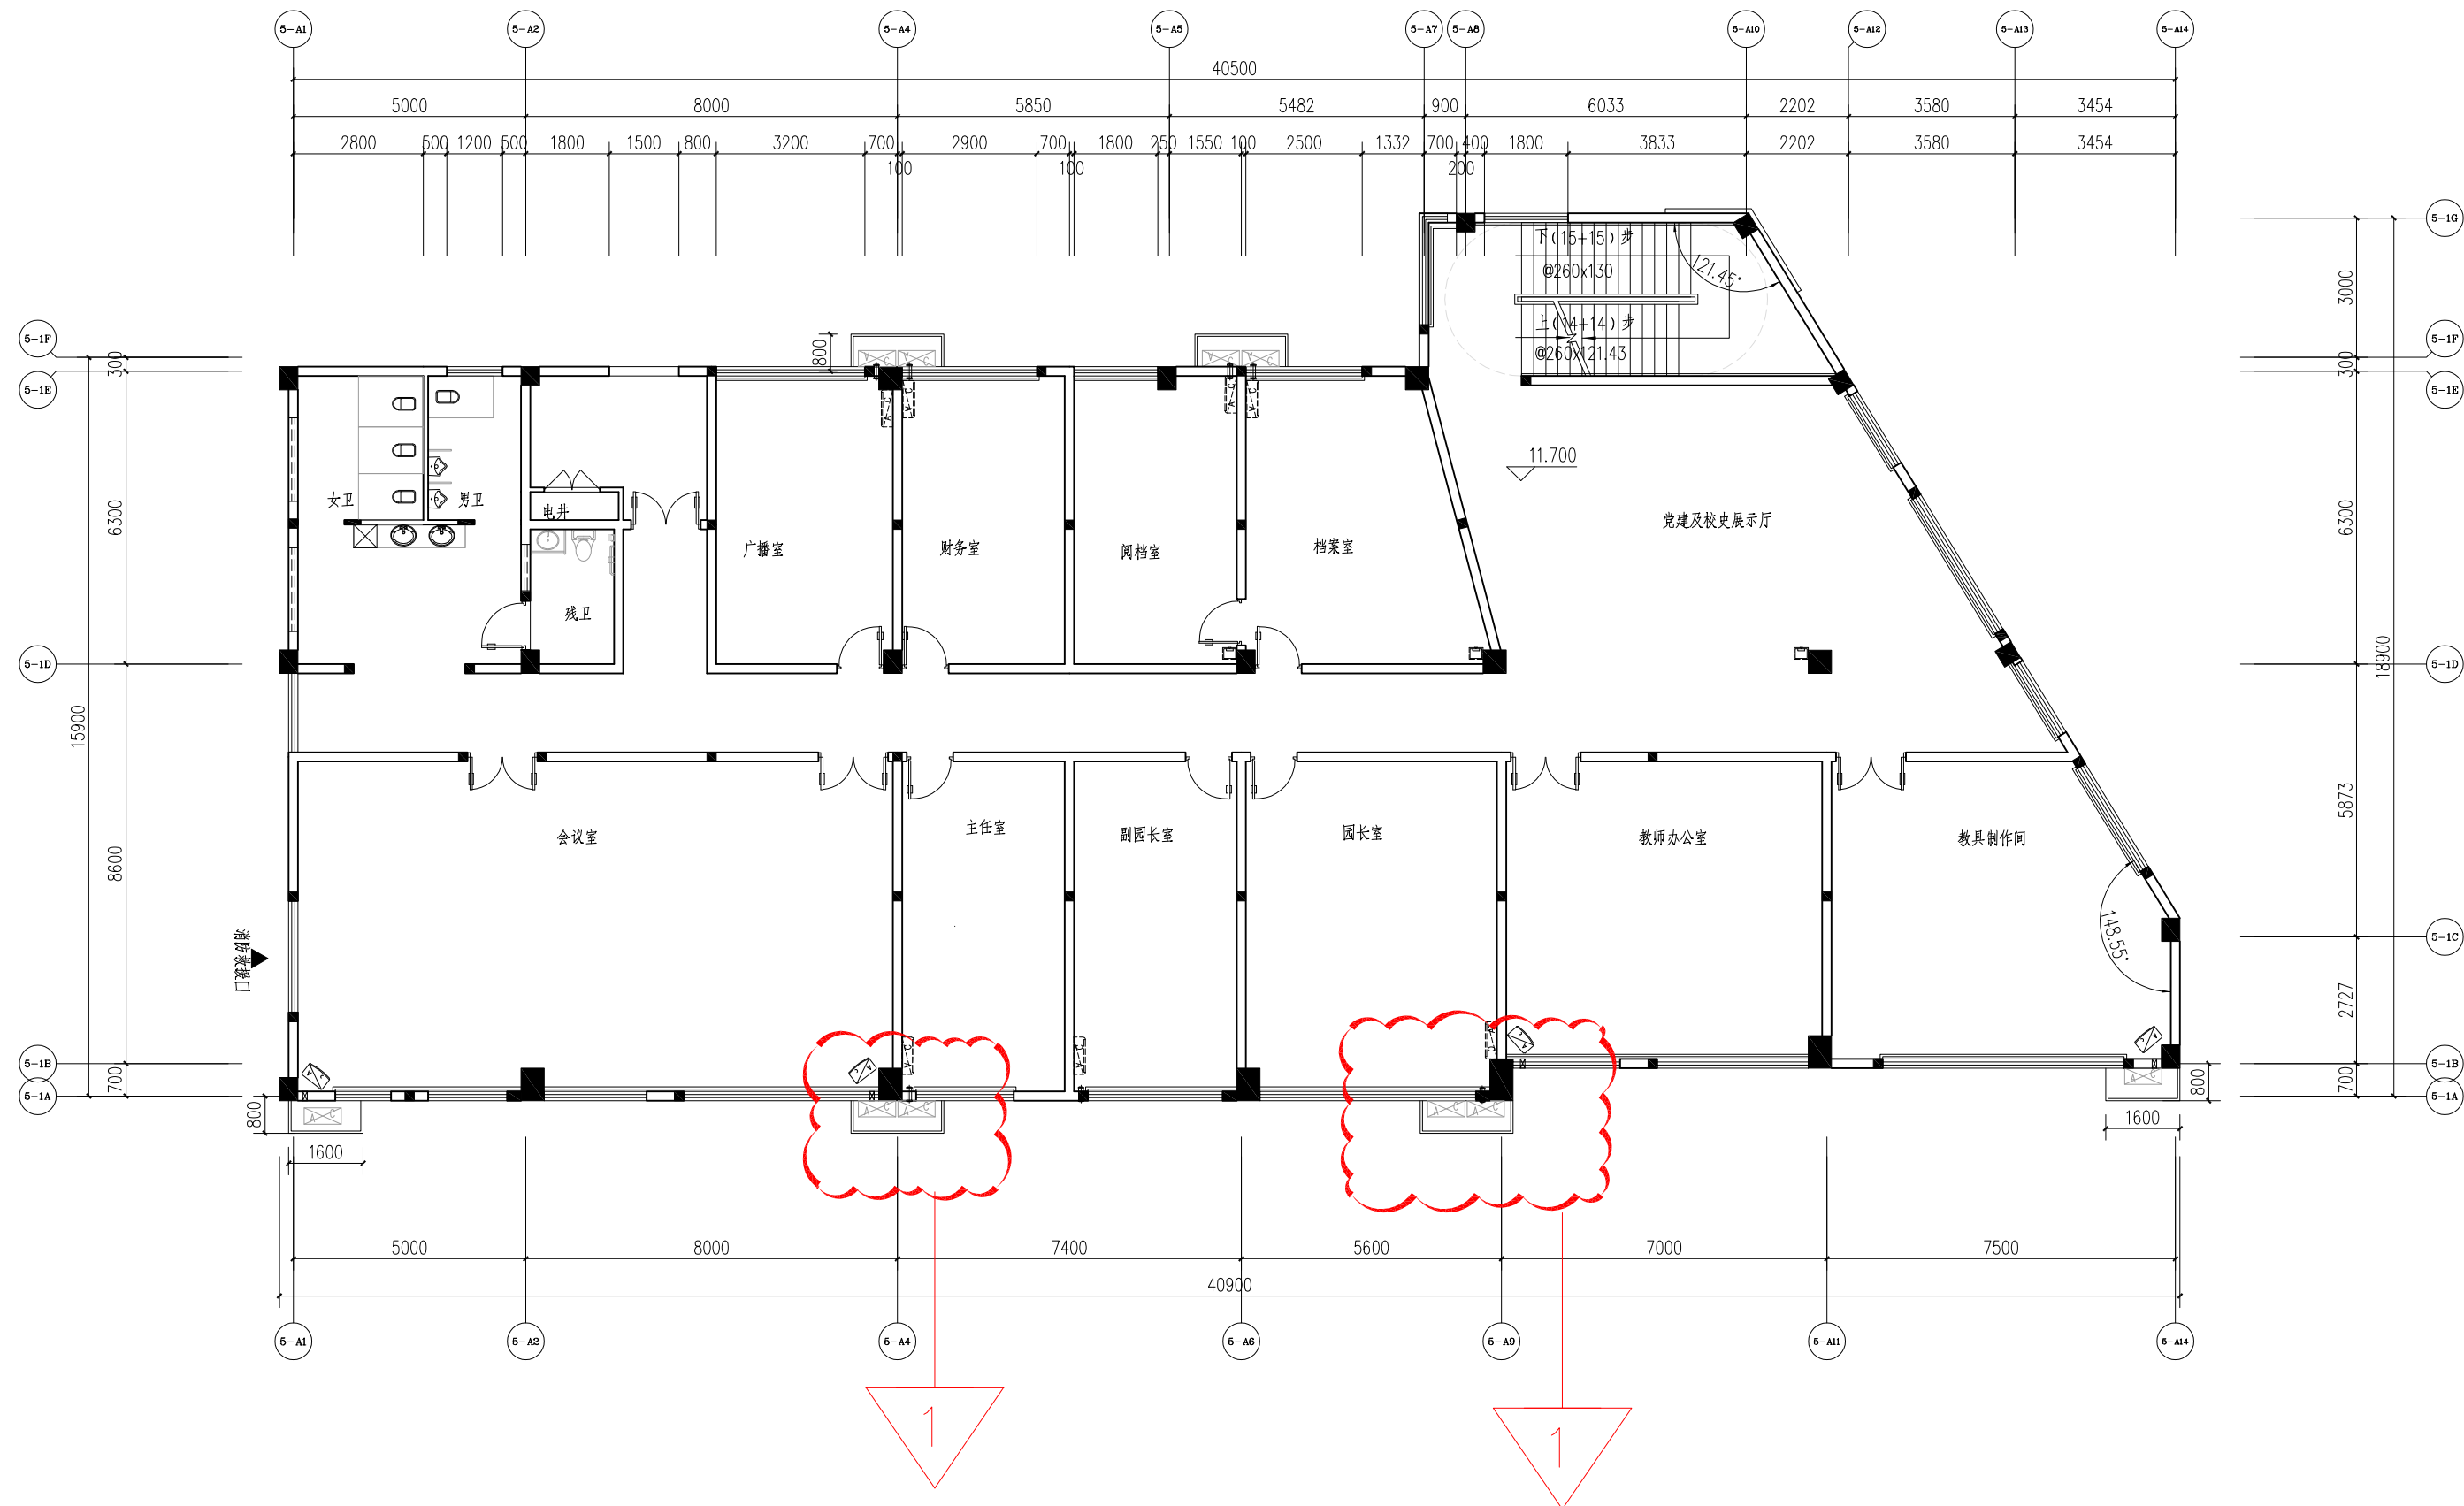

幼儿园屋面平面图

变更前

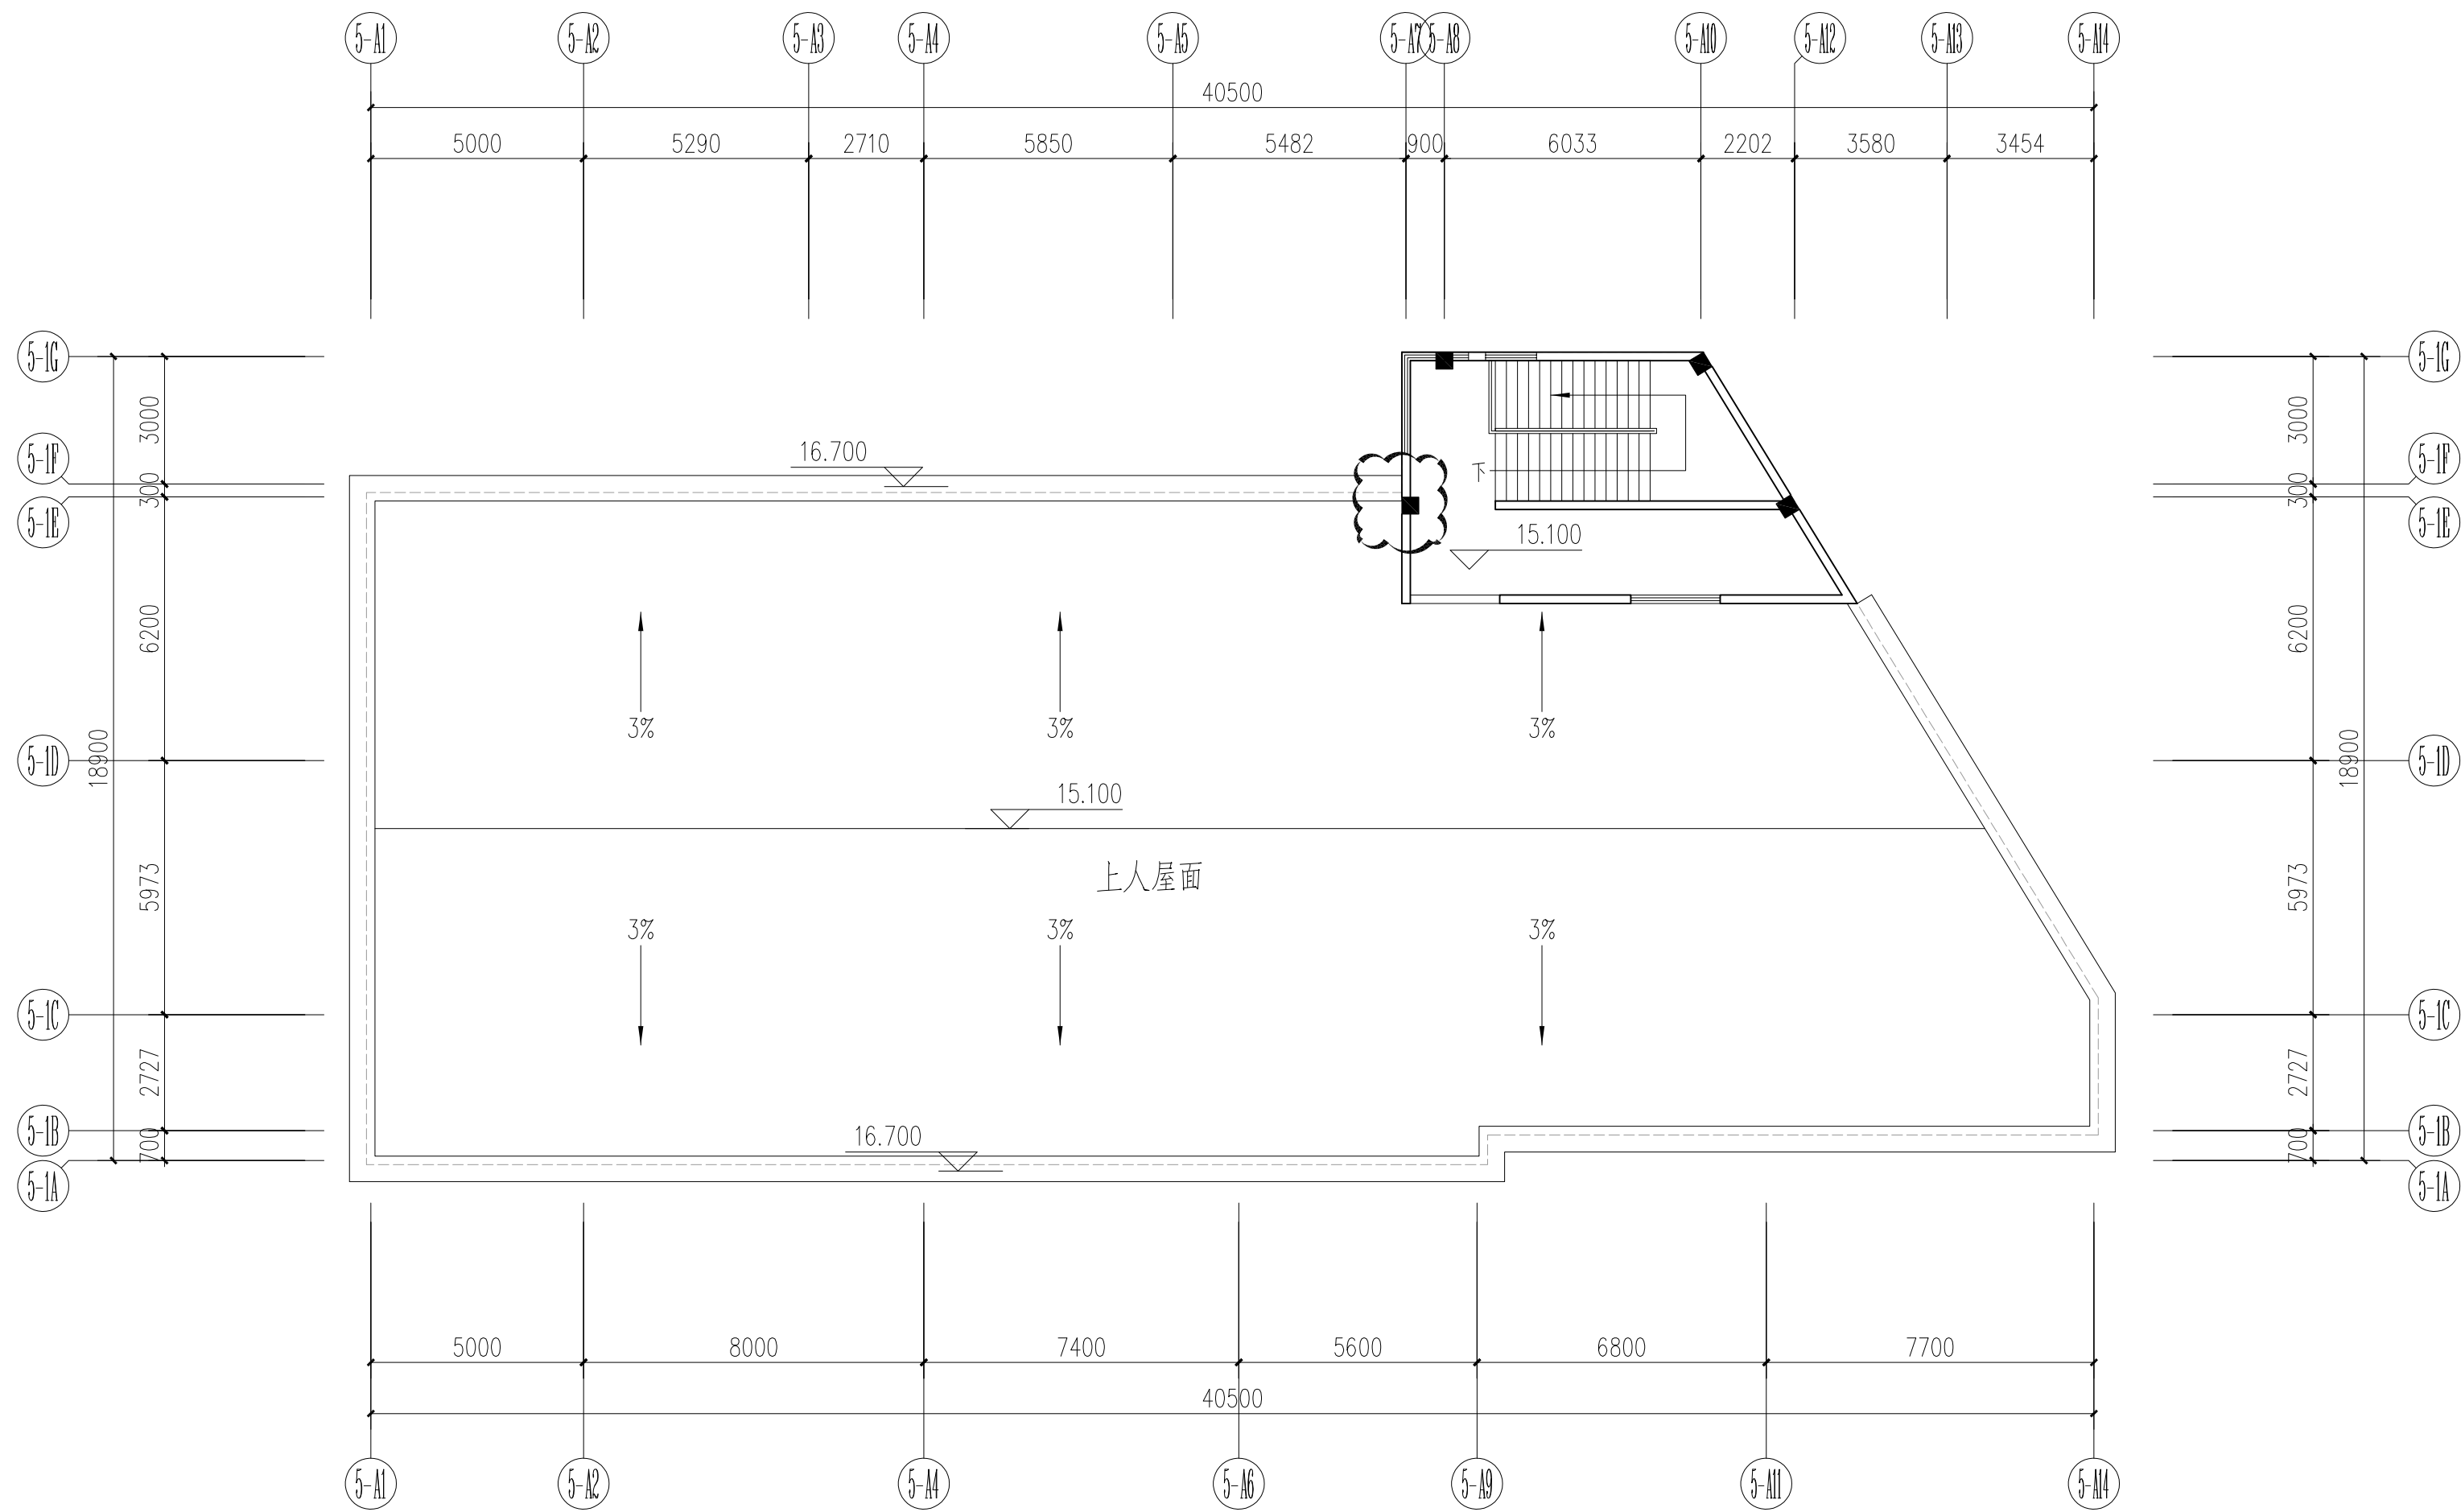

变更内容:

1. 由于做结构找坡屋面中心点标高为15.331
2. 图中5-A7轴交5-1E轴柱子根据结构专业要求向5-A5轴方向移200

变更后

