


专业	签名	日期	专业	签名	日期
建筑	沈光		给排水	李伟	
结构	王峰		电气	李伟	
镇			暖通	王峰	

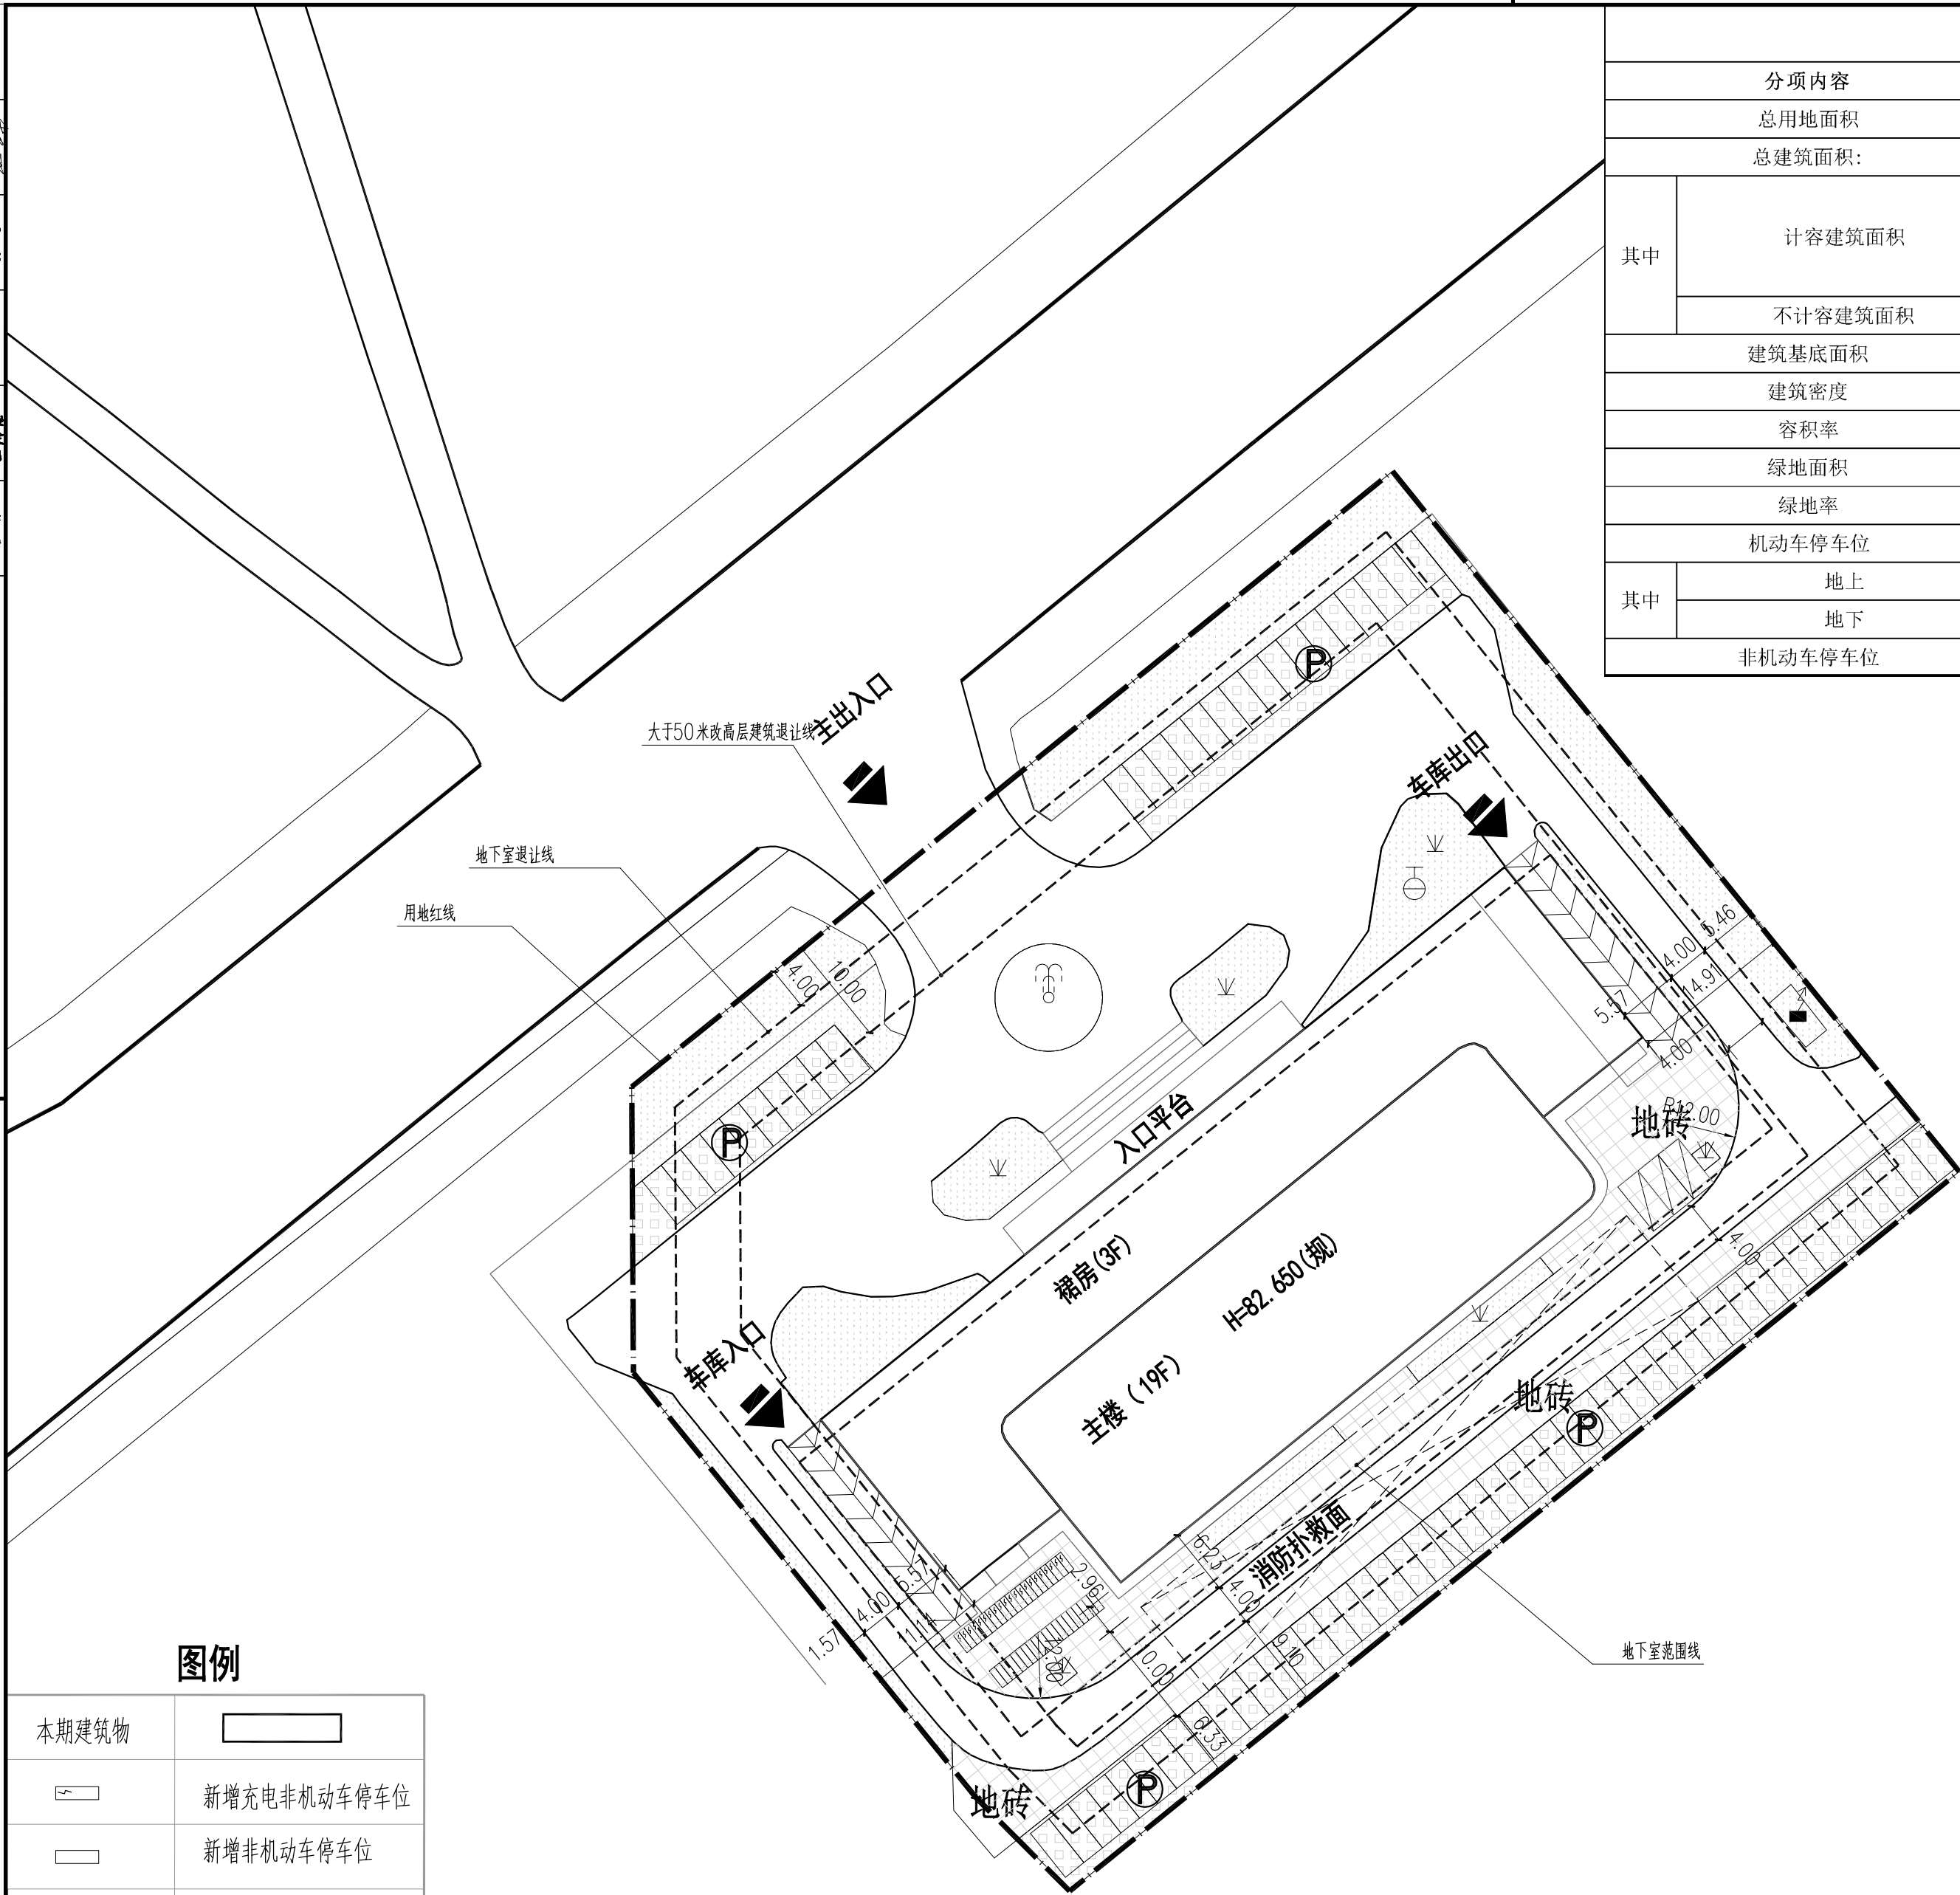

主要经济技术指标表					
分项内容		单位	数值	规划要求	备注
总用地面积		m²	8793		
总建筑面积:		m²	25640.63		
其中	计容建筑面积	m²	24698.7		一层层高超标, 计容面积增加1389.75m², 十九层层高超标, 计容面积增加594.94m²
	不计容建筑面积	m²	2926.62		
建筑基底面积		m²	2062.95		
建筑密度			23.5%	≤25%	
容积率			2.81	<2.9	
绿地面积		m²	1766.96		
绿地率			20.1%	≥20%	
机动车停车位		个	124		
其中	地上		77		
	地下	个	47		
非机动车停车位		个	41(其中21辆充电停车位)		0.5辆/间客房, 共82间客房

单位名称:  福建一建集团有限公司 Fujian First Construction Group Co., Ltd. 工程设计甲级证书编号: A135004919 Design Certificate No:	
地址:	三明市新市中路128号6楼
邮编:	POSTCODE: 365000
电话:	TEL: 0598-8310595
传真:	FAX: 0598-8310595
电话:	FYJJyJy@163.com
网址:	http://www.fyjjyt.com
备注: 1. 本图纸底面以所标注尺寸为准, 不得以比例量取; 2. 本图纸版权归业主(甲方)所有, 施工过程中, 消防、安全、文明施工等必须通过甲方同意; 3. 本图之版权归福建一建集团有限公司所有, 仅限本工程使用, 未经本公司授权不得转让、复制或以任何形式复制和重复使用; 4. 本图必须签字并加盖设计专用章方可用于施工。	

图纸专用章		
注册建筑师执业章		
注册结构师执业章		
施工图审查单位		
施工图审查合格书编号		
项目名称 三明沙县机场民航技术保障中心		
子项名称		
建设单位 福建三明机场发展集团有限公司		
审 定	王 海 帆	王海帆
项目负责人	沈 岩	沈岩
专业负责人	沈 岩	沈岩
审 核	王 海 帆	王海帆
校 对	方 毓 荣	方毓荣
设 计	罗 森 华	罗森华
制 图	罗 森 华	罗森华
图纸名称		
总平面规划图		
工程编号	FJJJ-设计2024- -j2011	设计阶段 方案报批
图 别	建 筑	版 本 第一版
图 号		出图日期 2025. 06