


| 专业  | 姓名 | 日期 | 专业 | 姓名 | 日期 |
|-----|----|----|----|----|----|
| 专业  |    |    | 电气 |    |    |
| 建筑  |    |    | 暖通 |    |    |
| 结构  |    |    |    |    |    |
| 给排水 |    |    |    |    |    |

| 经济技术指标         |                    |           |
|----------------|--------------------|-----------|
| 用地面积 (m²)      |                    | 25756.81  |
| 总建筑面积 (m²)     |                    | 18153.044 |
| 地上建筑面积 (m²)    |                    | 13134.310 |
| 地上计容建筑面积 (m²)  |                    | 13134.310 |
| 其中             | 比赛馆面积 (m²)         | 8547.930  |
|                | 训练馆面积 (m²)         | 3667.220  |
|                | 商业面积 (m²)          | 583.300   |
|                | 物业管理用房面积 (m²)      | 335.860   |
| 地下建筑面积 (m²)    |                    | 5018.734  |
| 其中             | 地下车库 (含人防) 面积 (m²) | 1340.179  |
|                | 设备机房面积 (m²)        | 3678.555  |
|                | 建筑占地面积 (m²)        | 9303.374  |
| 容积率            |                    | 0.510     |
| 建筑密度           |                    | 36.12%    |
| 绿地率            |                    | 26.25%    |
| 机动车停车位         |                    | 74        |
| 非机动车停车位面积 (m²) |                    | 264       |
| 座位数 (座)        |                    | 2003      |
| 其中             | 固定座位 (座)           | 1501      |
|                | 临时座位 (座)           | 502       |

机动车停车位: 74个(室外38个, 室内36个)  
 充电停车位:  $74 \times 20\% = 15$ 个  
 其中: 快充停车位:  $15 \times 12\% < 3$ 个  
 慢充停车位:  $15 - 3 = 12$ 个  
 无障碍停车位:  $74 \times 1\% = 1$ 个, 且不少于1个  
 非机动车停车位面积:  $264\text{m}^2 > 0.02 \times \text{计容建筑面积} = 262.69\text{m}^2$   
 非机动车停车位: 150个, 其中非机动车充电停车位75个

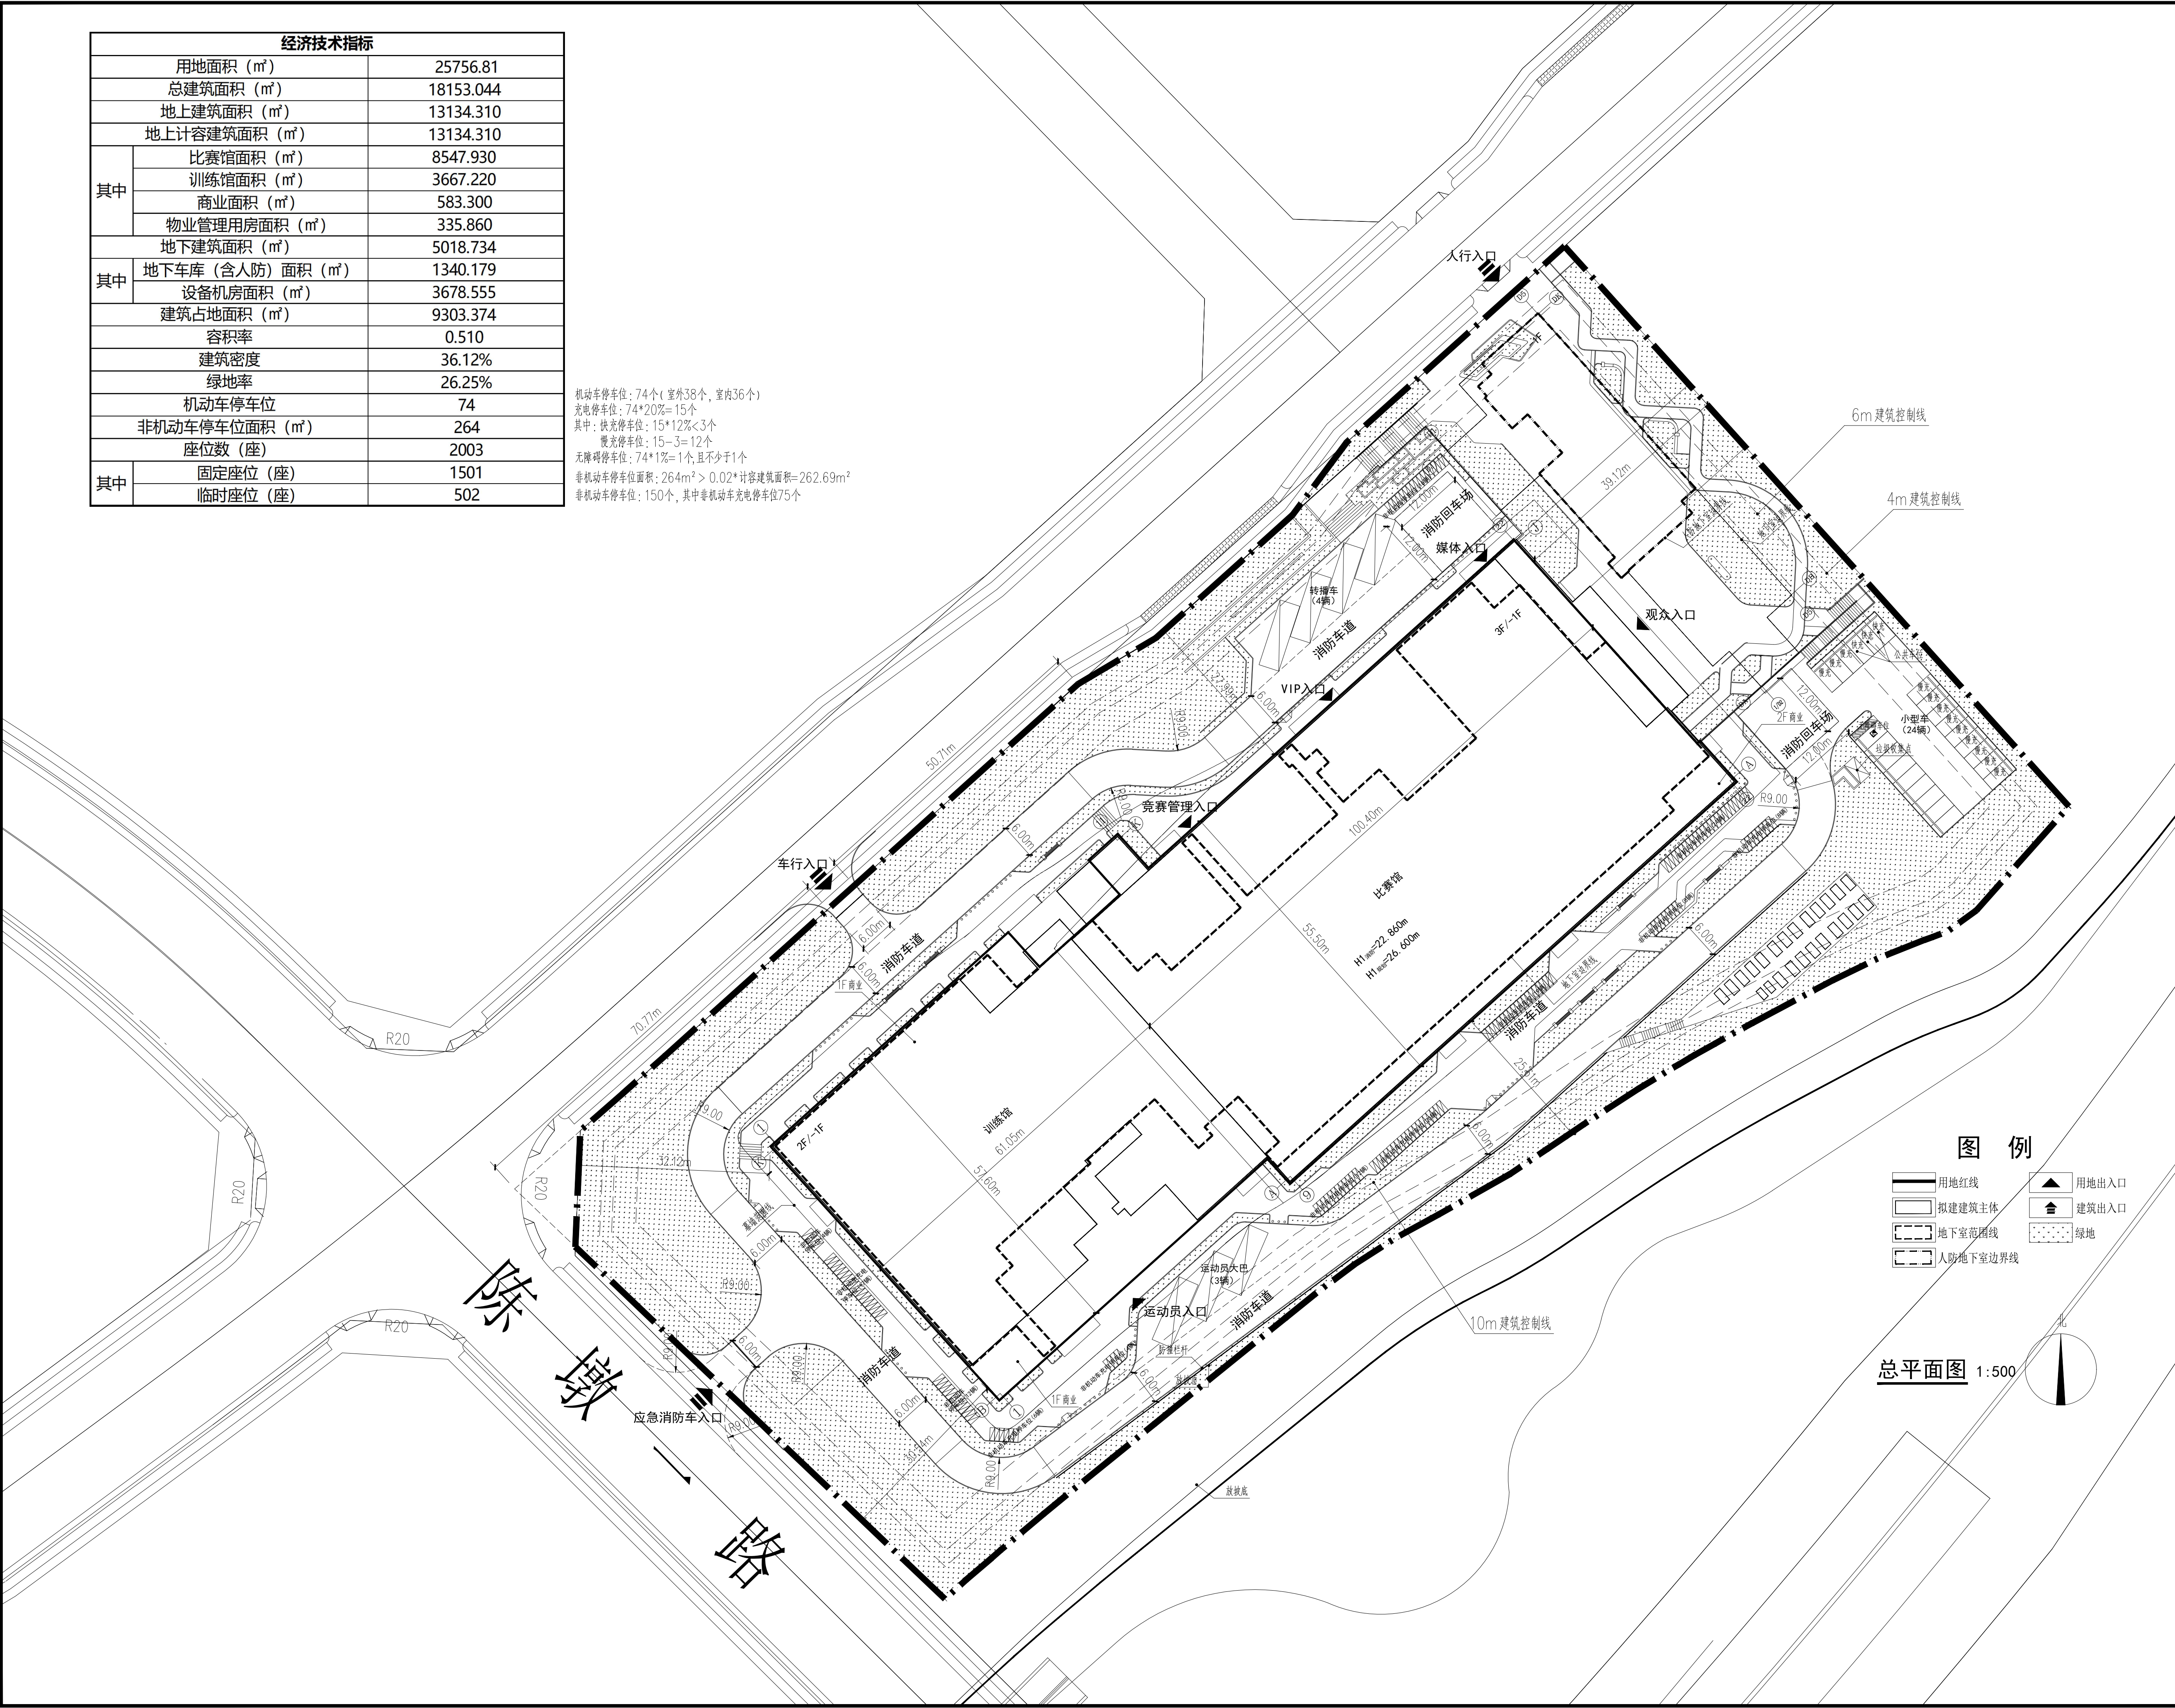

福建东南设计集团有限公司  
建设部甲级证号:A135004031

备 注:

施工图审查批准单位:

施工图审查批准书证号:

图纸专用章:

注册建筑师执业章:

注册结构师执业章:

工程名称:

三明市全民健身中心(游泳跳水馆)

建设单位:

福建东南设计集团有限公司

|      |     |                                                                                       |
|------|-----|---------------------------------------------------------------------------------------|
| 审 定  | 陈玉玲 |  |
| 项目负责 | 林诗博 |  |
| 专业负责 | 林诗博 |  |
| 审 核  | 雷照丽 |  |
| 校 对  | 陈 强 |  |
| 设 计  | 陈有贤 |  |
| 制 图  | 徐思颖 |  |

图 名:

总平面图

|      |          |
|------|----------|
| 工程编号 | J2025-01 |
| 图 别  | 建总施      |
| 图 号  |          |
| 日 期  | 2025. 05 |